

COLLOBEY
MURAZ




3.32 Projet

Nouvelles installations sportives à la zone sportive des Plavaux

Corcelles-près-Payerne, le 30 avril 2026



Plan de situation Projet

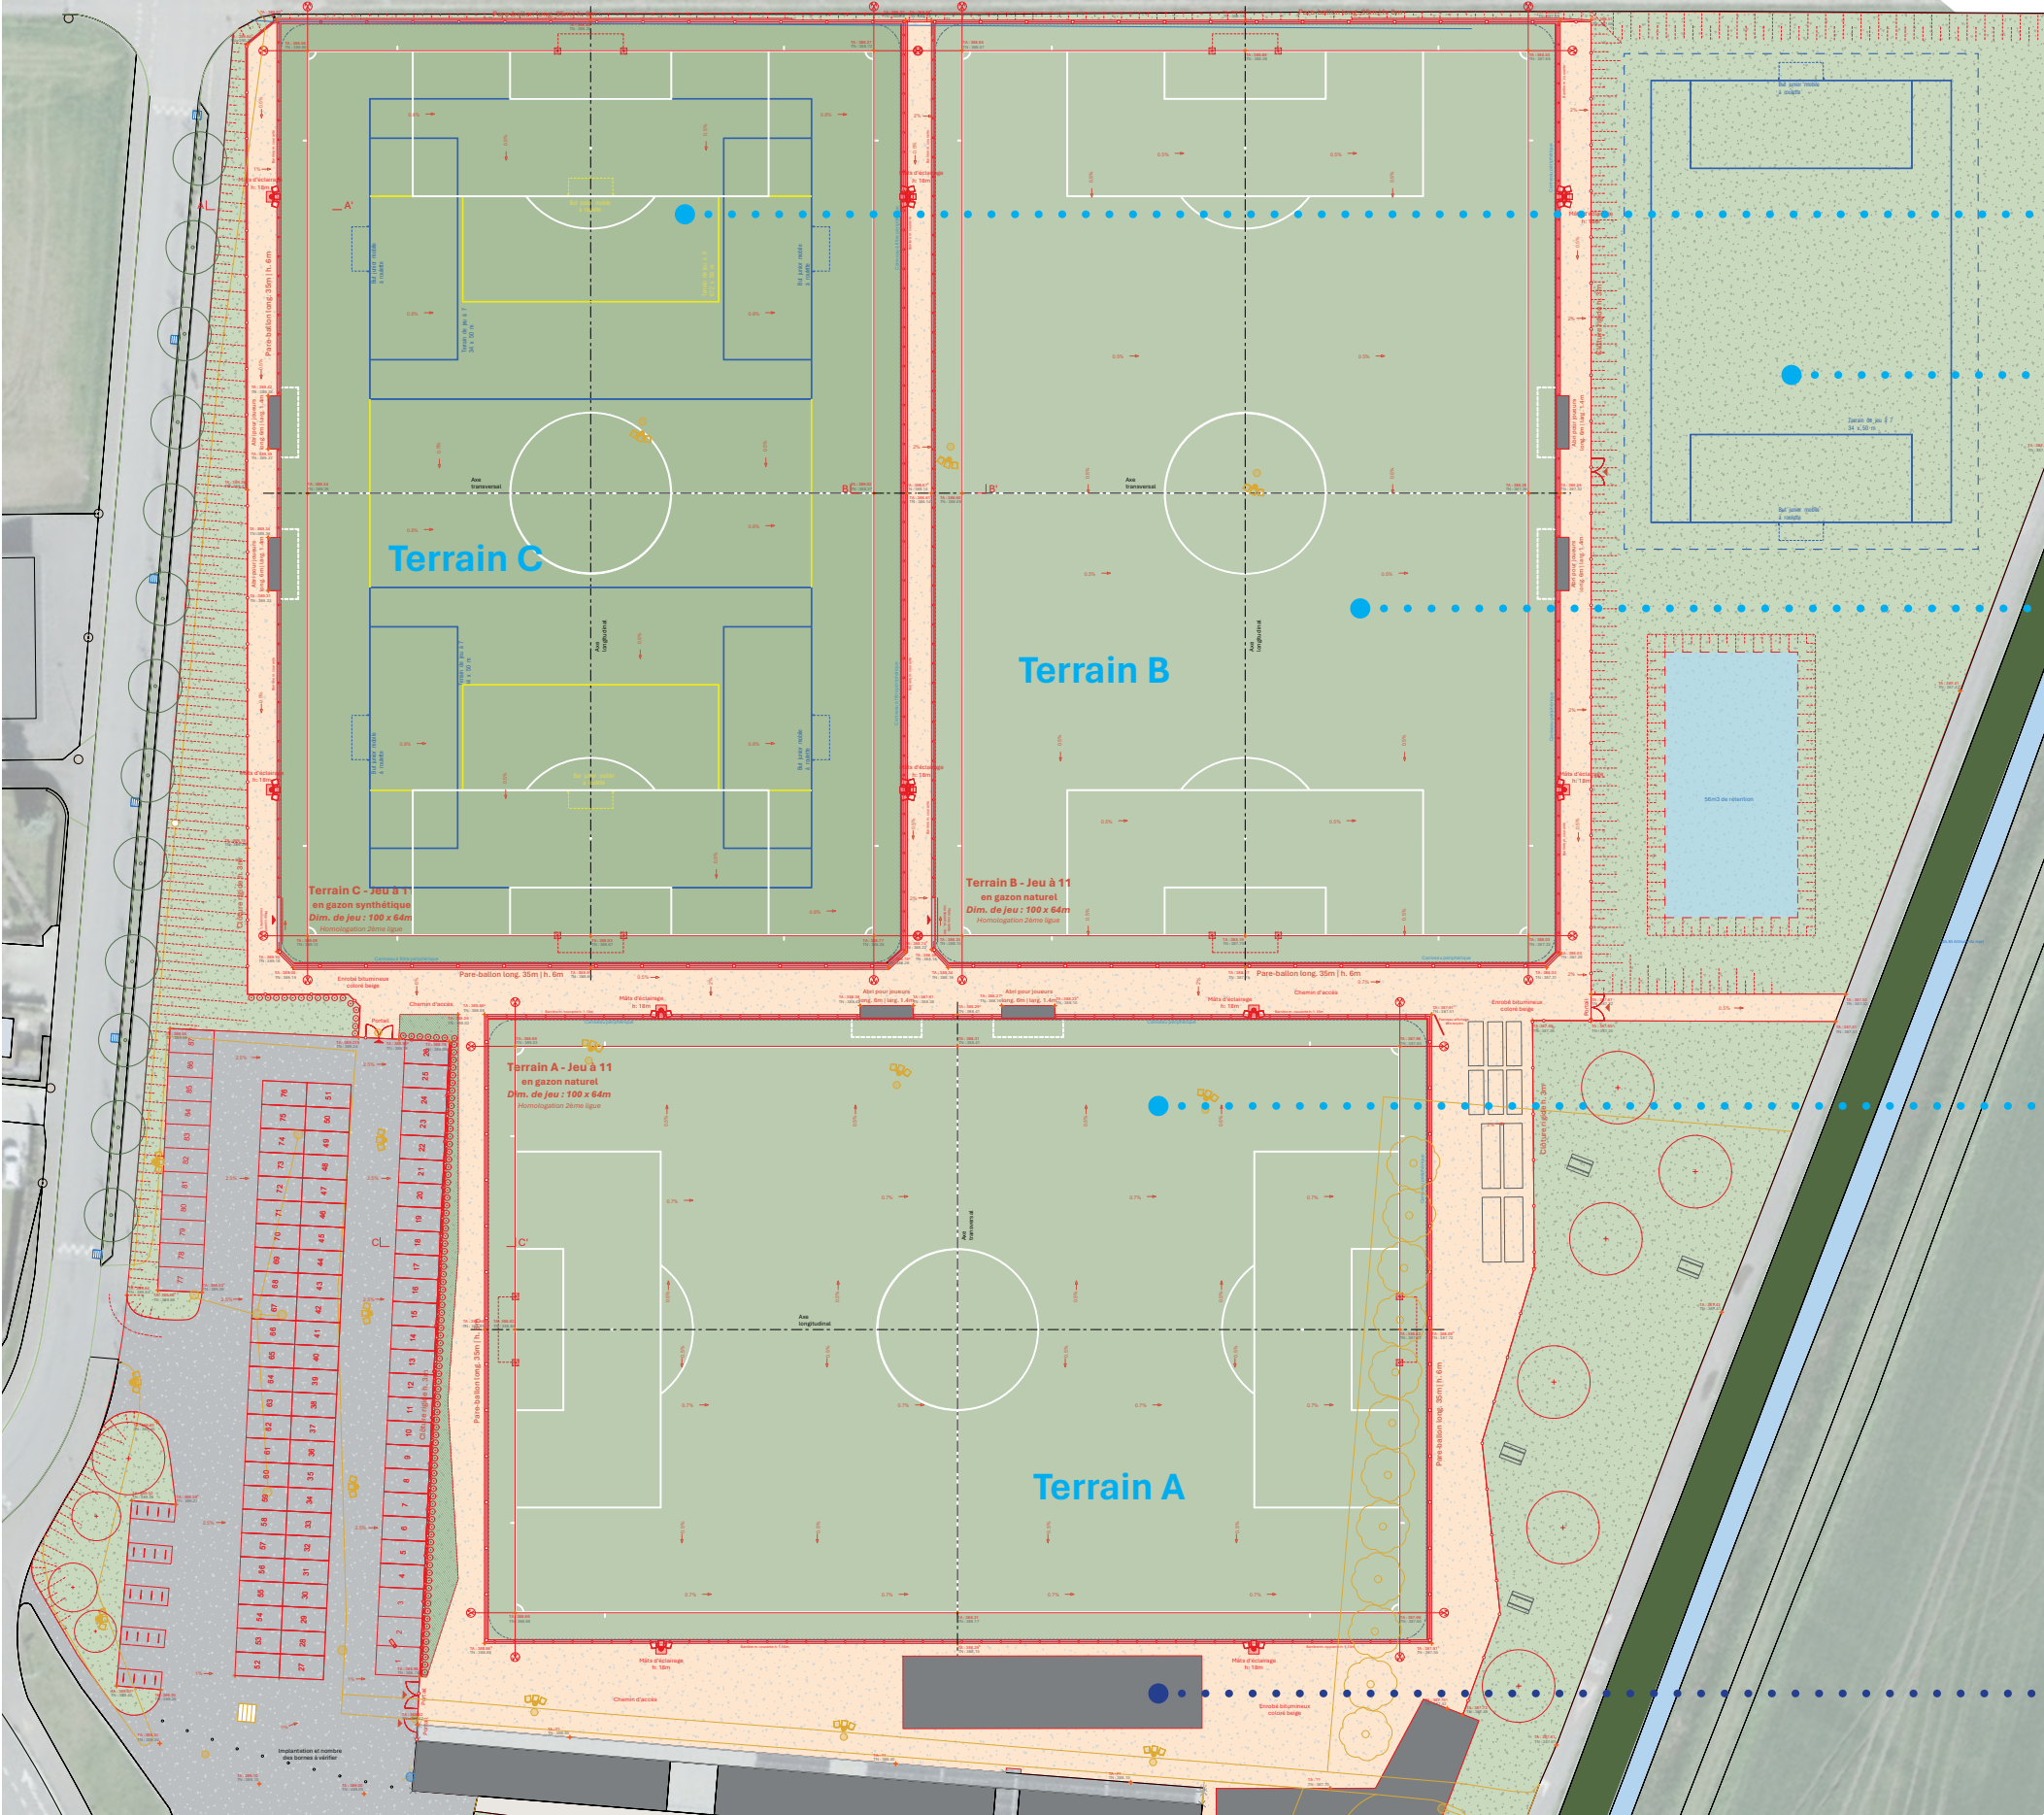


Légende :

- Terrains de Football C**
Dimensions 106 x 70
en gazon synthétique
avec remplissage 100% organique
- Terrains de Football jeu à 7**
Dimensions 34 x 50
en gazon naturel
- Terrains de Football B**
Dimensions 106 x 70
en gazon naturel
- Terrains de Football A**
Dimensions 106 x 70
en gazon naturel
- Implantation de la buvette**



Plan de situation | Stationnement

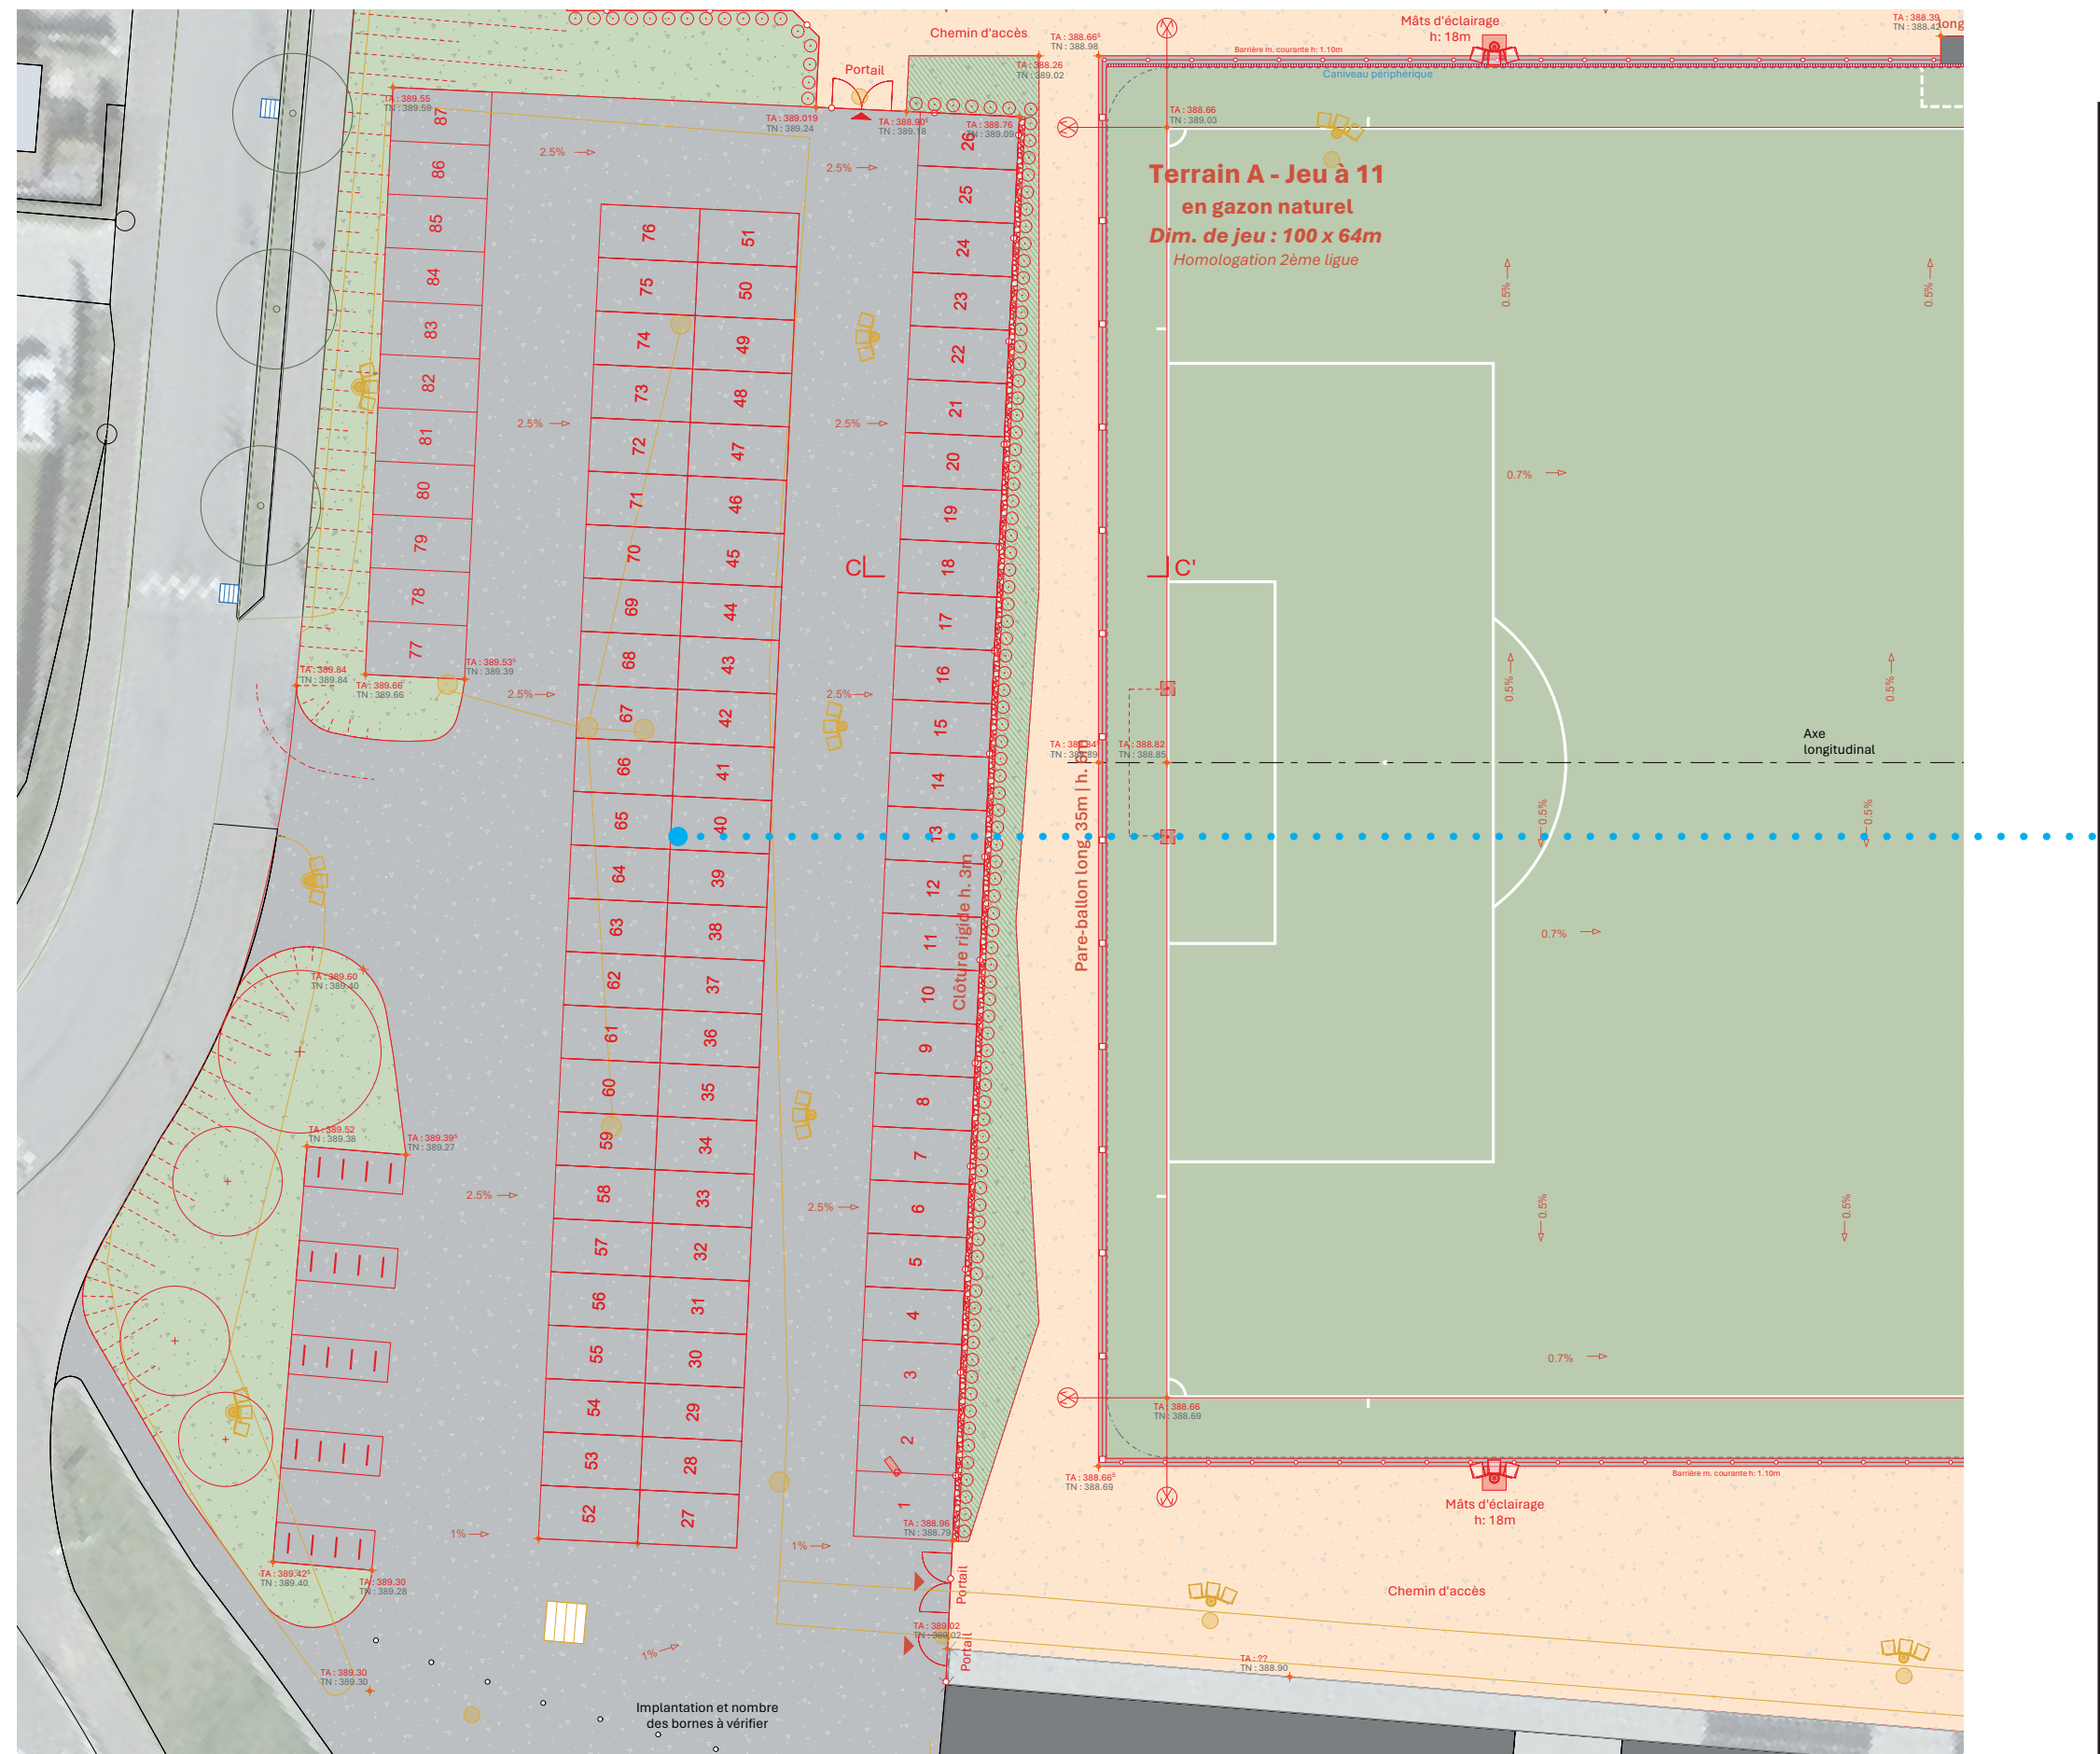

Légende :

- Parking en enrobé
87 places de parking
dont 3 handicapés



Plan de marquage | Equipements




Légende :

- Terrains de Football C**
Dimensions 106 x 70m
1 Terrain de jeu à 9 | 67,2x50m
2 Terrain de jeu à 7 | 50x34m
2x But senior fixe
7.32x2.44m
2x But junior | 5.00x2.00
2x But junior | 5.00x2.00
- Terrains de Football B**
Dimensions 106 x 70
en gazon naturel
2x But senior fixe
7.32x2.44m
- Terrains de Football A**
Dimensions 106 x 70
en gazon naturel
2x But senior fixe
7.32x2.44m



Plan de clôtures

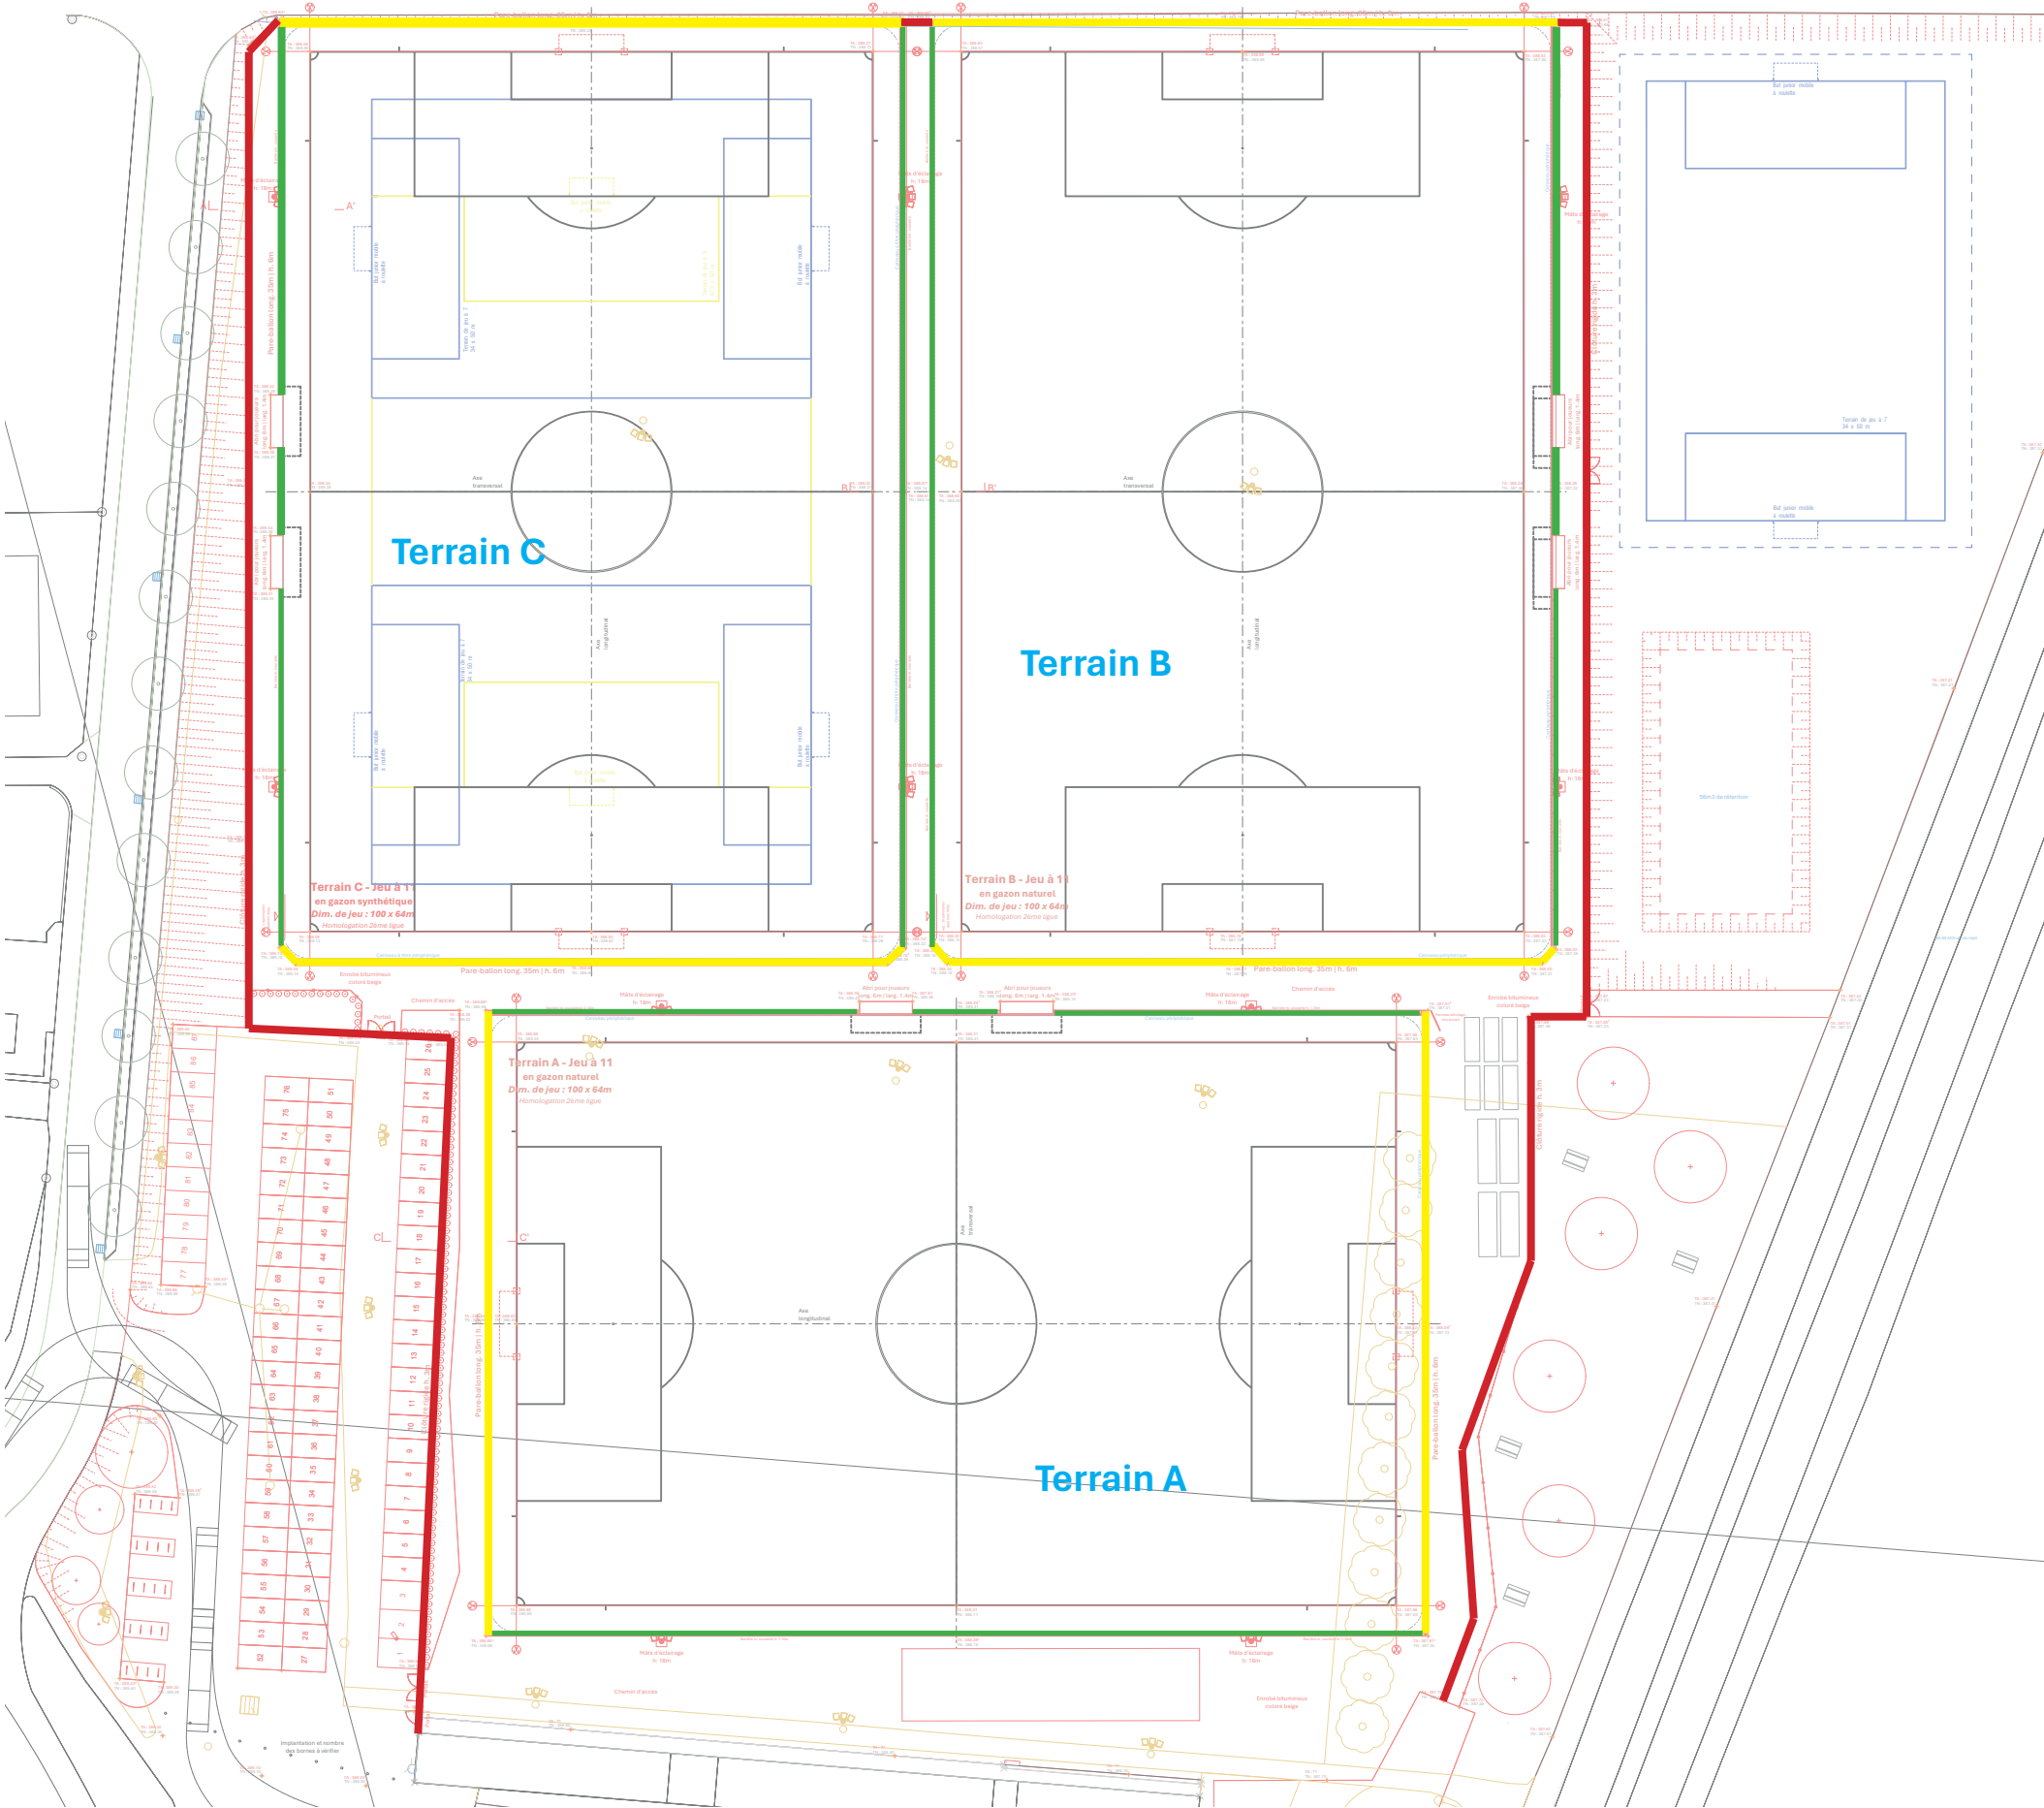


Légende :

- Clôture**
h : 2.40m panneaux rigides
- Barrière**
h : 1.10m main courante
- Pare-ballon**
h : 6.00m
dont
h : 2.40m panneaux rigides
h : 3.60m filets nylon



Plan de l'éclairage

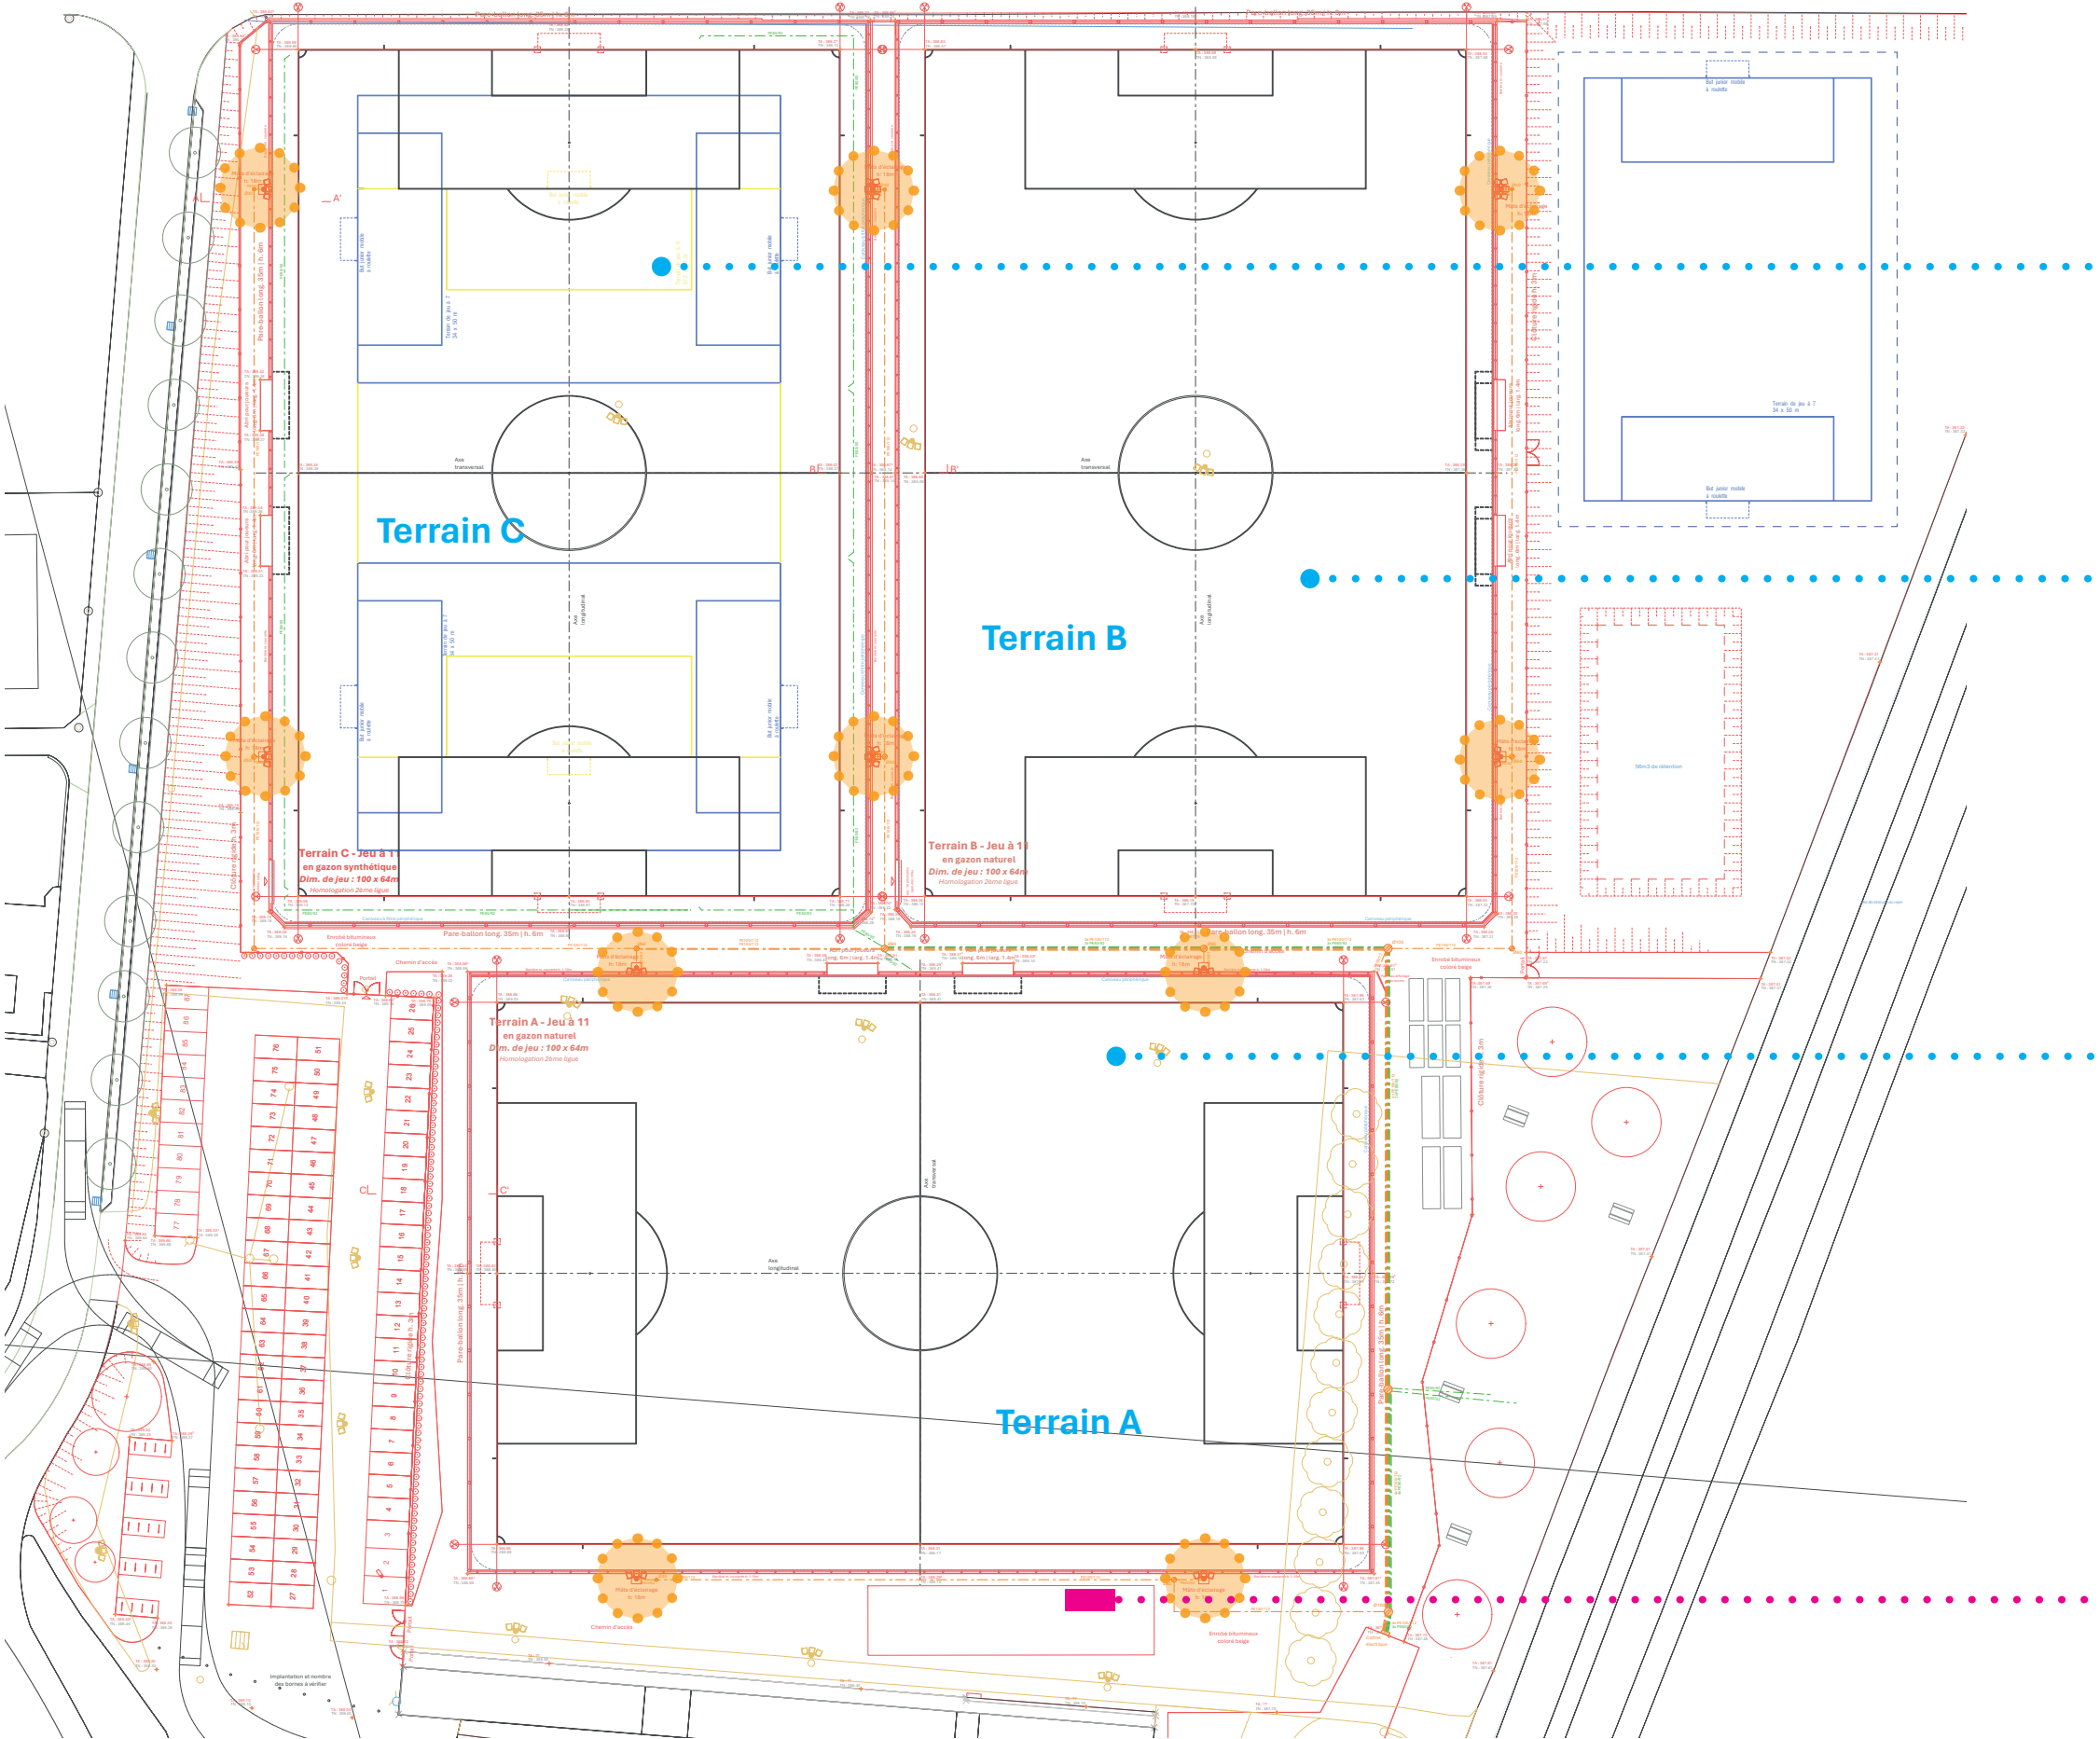

Légende :

• Terrains de Football C

Jeu à 11 - 106 x 70m
4x mâts de h : 18m
Projecteurs LED
200 Lux

•• Terrains de Football B

Jeu à 11 - 106x70m
4x mâts de h : 18m
Projecteurs LED
200 Lux


••• Terrains de Football A

Jeu à 11 - 106x70m
4x mâts de h : 18m
Projecteurs LED
200 Lux

•••• Tableau de contrôle



Plan d'arrosage

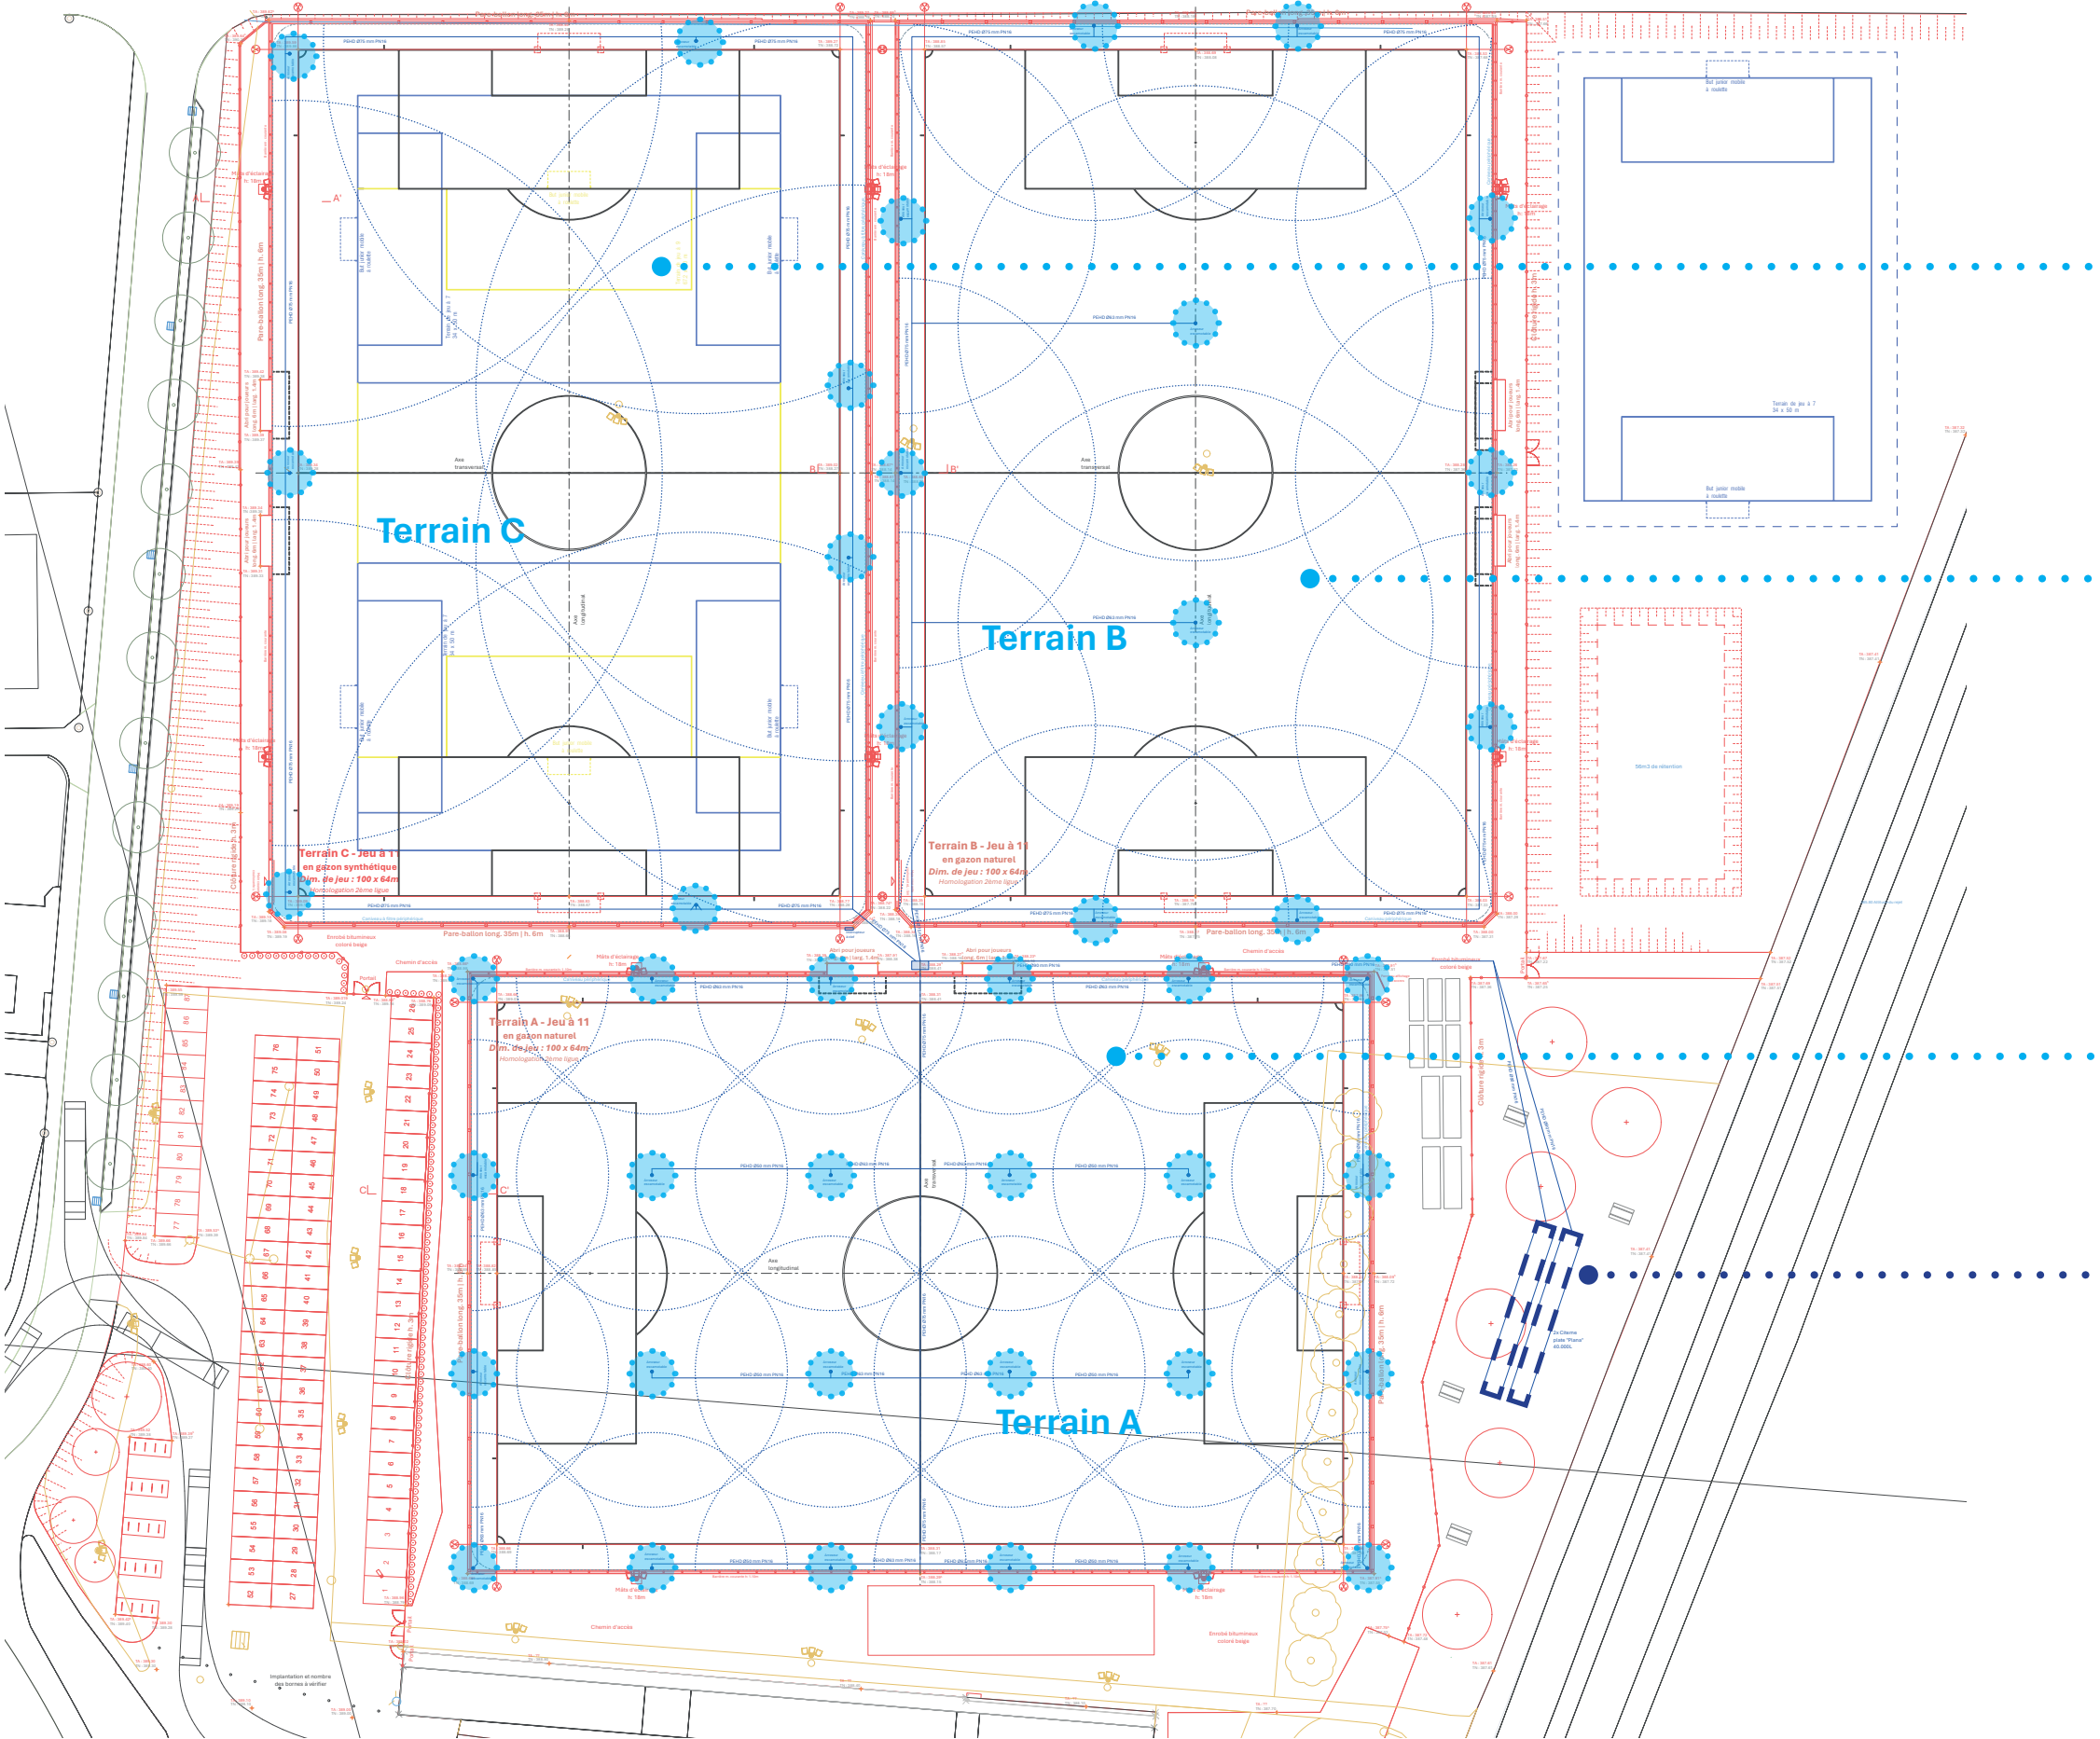

Légende :

••••• **Terrains de Football C**
Jeu à 11 - 106 x 70m
7 arroseurs escamotables

••••• **Terrains de Football B**
Jeu à 11 - 106x70m
12 arroseurs escamotables

••••• **Terrains de Football A**
Jeu à 11 - 106x70m
24 arroseurs escamotables

••••• **Citerne plates 80.000 litres**



Plan des drainages

