



Commune de Collombey-Muraz - Extension des vestiaires et nouvelle buvette pour le foot - Zone des plavaux

Avant-projet Variante 2

RB
MC

RALPH
BISSEGER
& MARCO
CARAVAGLIO

epfl hes-so SIA
rue du midi 12
1860 Aigle

tél. 024 468 03 03
e-mail: info@rbmc.ch
rbmc.ch

930-200.1

Image Buvette

Date : 13.04.2026 Dessin : VP Format : A3 Echelle : 1/100
Indice plan: E Modif: Corrections nvx pts altitudes SF

Plan conçu et élaboré par RB&MC Architectes - Reproduction interdite (LCD art.5b & 23)





Commune de Collombey-Muraz - Extension des vestiaires et nouvelle buvette pour le foot - Zone des plaux

Avant-projet Variante 2

RB **RALPH**
MC **BISSEGER**
& **MARCO**
CARAVAGLIO

epfl hes-so SIA
rue du midi 12
1860 Aigle


tél. 024 468 03 03
e-mail: info@rbmc.ch
rbmc.ch

930-200.3

Plan de situation

Date : 13.04.2026 Dessin : VP Format : A3 Echelle : 1/1000
Indice plan: E Modif: Corrections nvx pts altitudes SF

Plan conçu et élaboré par RB&MC Architectes - Reproduction interdite (LCD art.5b & 23)

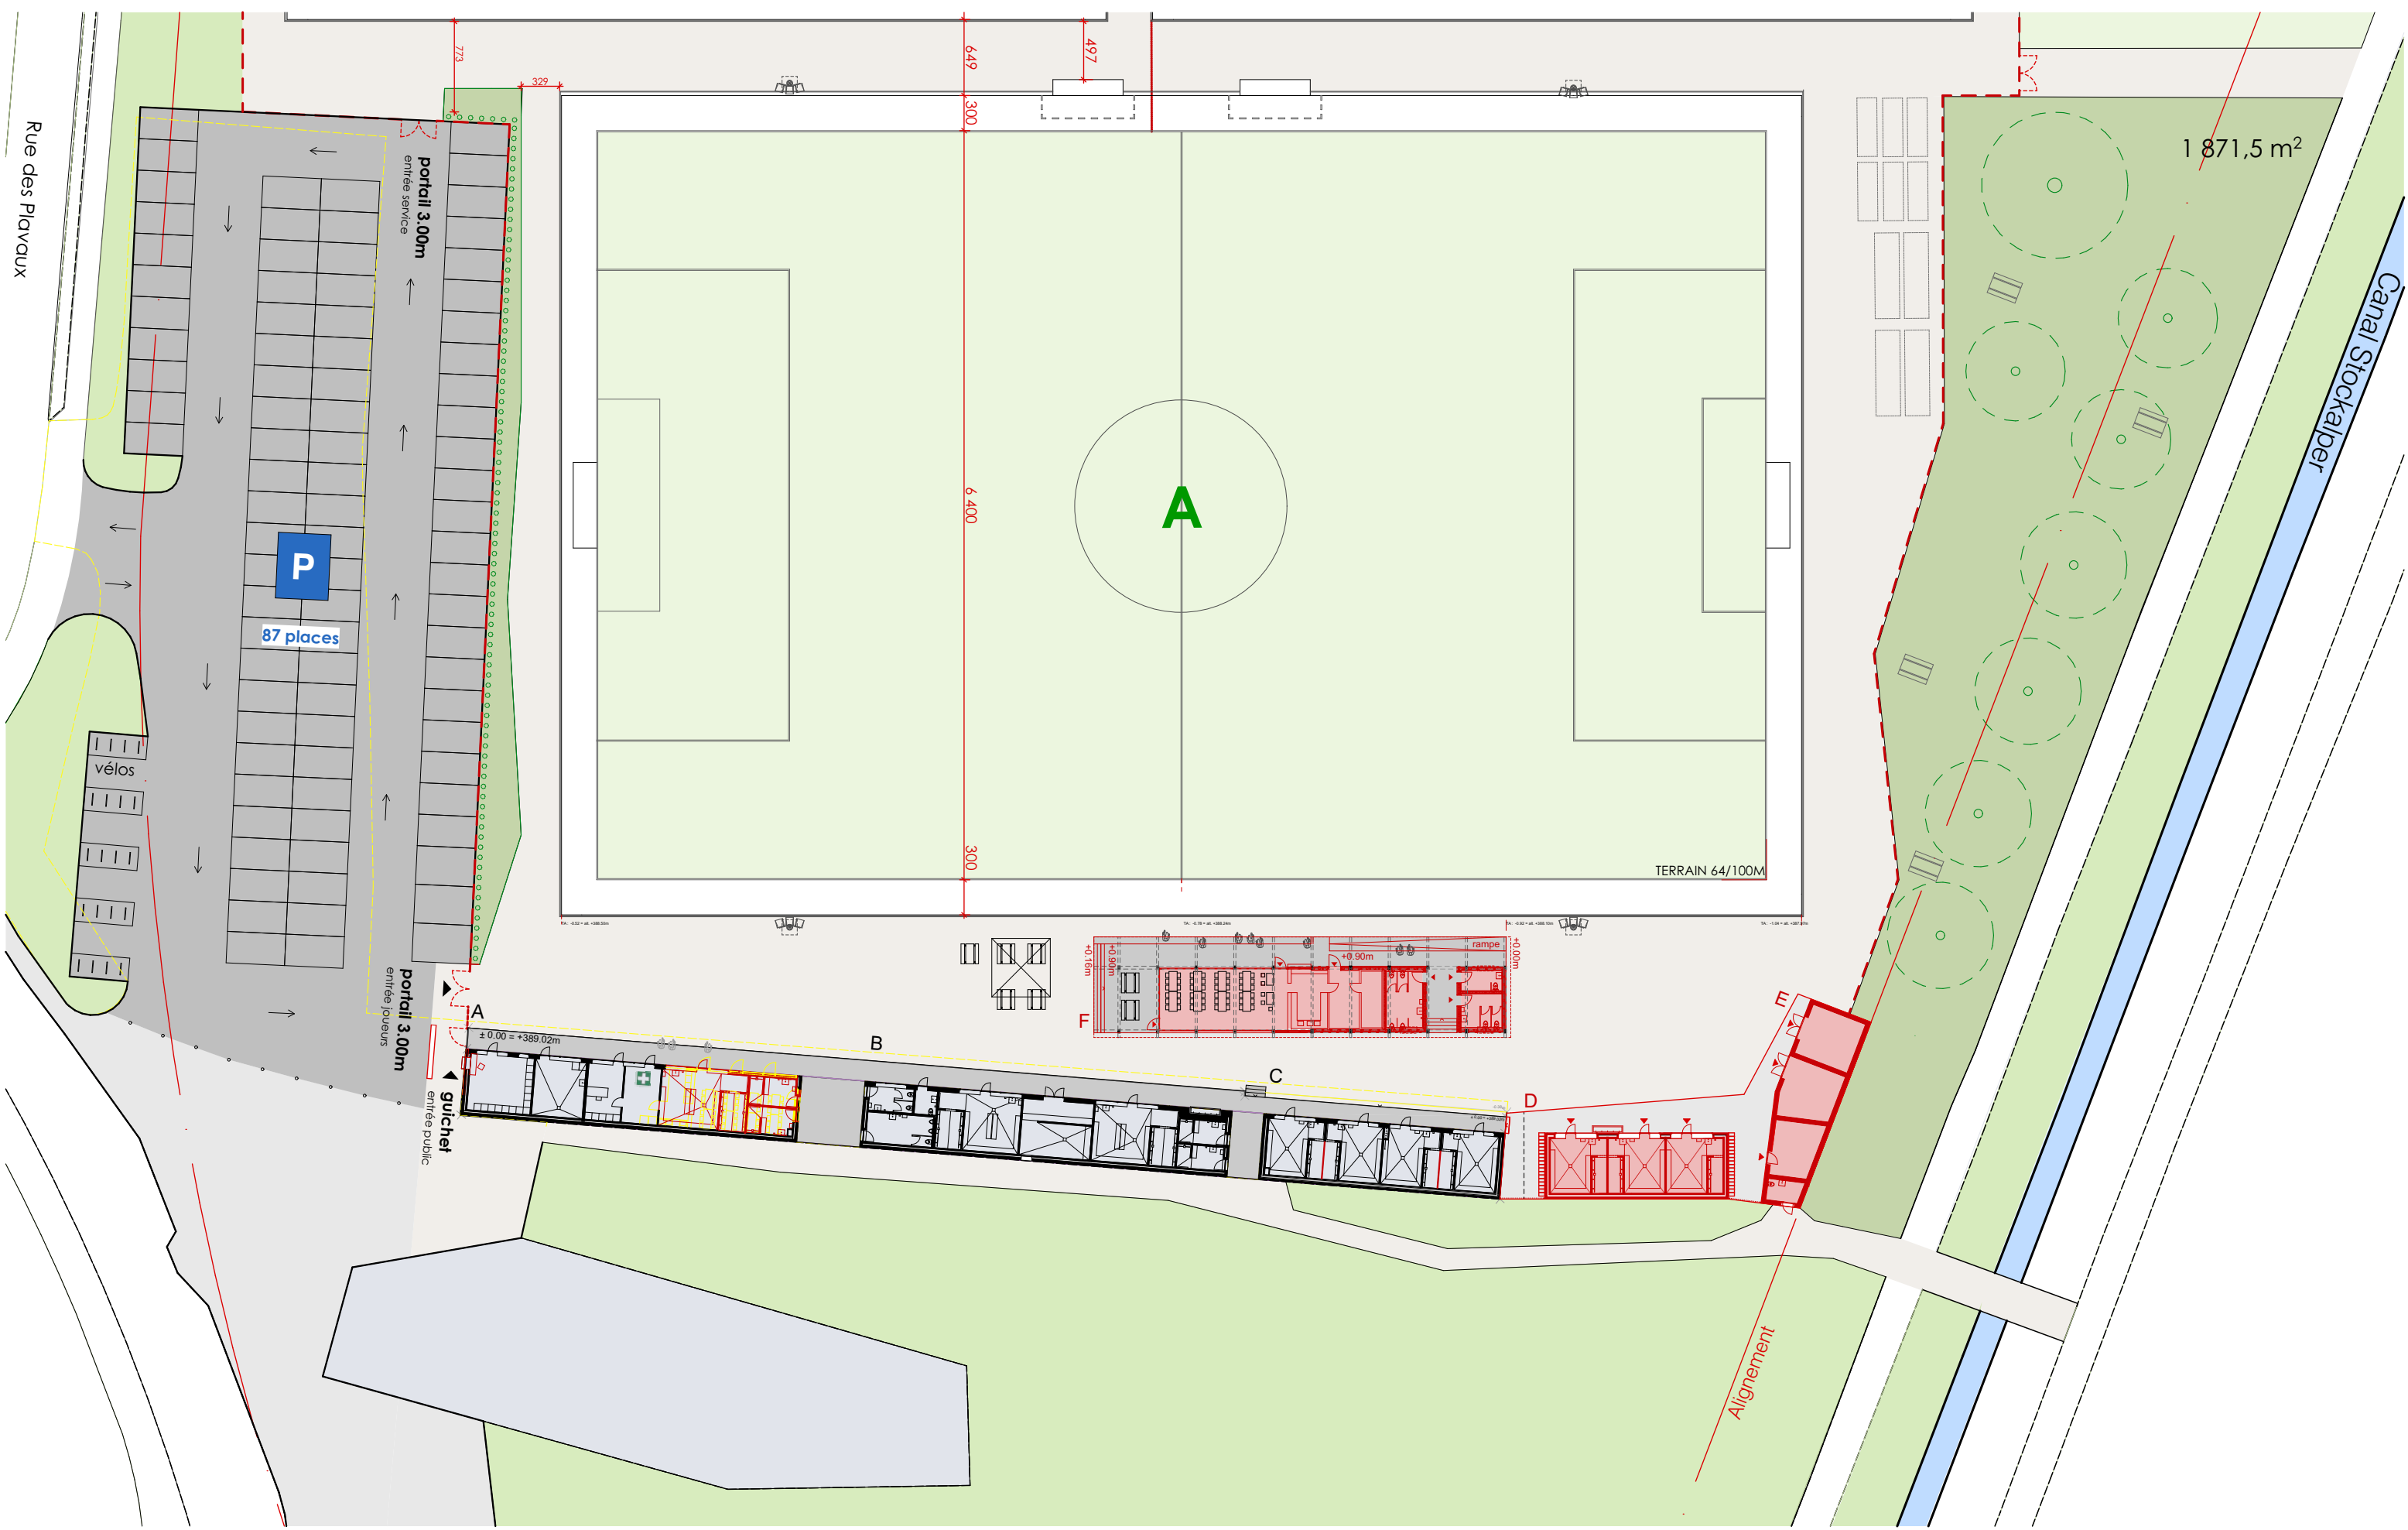

BLOC A

		SN	SB	V
1	matériel	27m²		
2	buanderie	22m²		
3	bureau	15m²		
4	infirmierie	15m²		
5	vestiaires adultes	35m²		
6	vestiaires arbitres	8m²		
7	vestiaires arbitres	8m²		
		51m²		

BLOC B

		SN	SB	V
8	wc femmes	8m²		
9	wc hommes	15m²		
10	wc handicapés	4m²		
11	vestiaires adultes	35m²		
12	local technique	21m²		
13	vestiaires adultes	35m²		
14	bassin de décrottage			
15	vestiaires arbitres	8m²		
16	vestiaires arbitres	8m²		

BLOC C

		SN
17	vestiaires enfants	24m²
18	vestiaires enfants	24m²
19	vestiaires enfants	24m²
20	vestiaires enfants	24m²

BLOC D

		SN	SB	V
21	espace ext. casiers	*10.5m²		
22	vestiaires enfants			
23	bassin de décrottage	24m²		
24	vestiaires enfants	24m²		
25	vestiaires enfants	24m²		
	toiture D&E	*275m²	275m²	x h.0.5m= 138m³
	surface couverte ext	*100m²		
	Totaux D	72m²	88m²	h.3m 402m³

BLOC E

		SN	SB	V
26	espace ext. casiers	*18.5m²		
27	wc pmr	5.5m²		
28	matériel équipe 1	18m²		
29	l. technique	22m²		
30	local engins d'entretien	21.5m²		
	Totaux E	66m²	86.5m²	h.3m 260m³

BLOC F

		SN	SB	V
31	terrasse couverte	*95.5m²		
32	s. consommation	57m²		
33	service	18m²		
34	économat	12.5m²		
35	chambre froide	8.5m²		
36	wc hommes	15m²		
37	wc femmes	10m²		
38	wc pmr	5m²		
	socle F +1m y.c. esc./gradin/rampe	*287m²	287m²	h.1m 287m³
	toiture F	*291m²	291m²	x h.0.5m= 146m³
	bâtiment	126m²	155m²	h.3.7m 574m³
	Totaux			1007m³

SN TOTALE D+E+F

264m²


SB TOTALE D+E+F


330m²


VOLUME TOTAL D+E+F

1669m³

* surface non comptabilisée

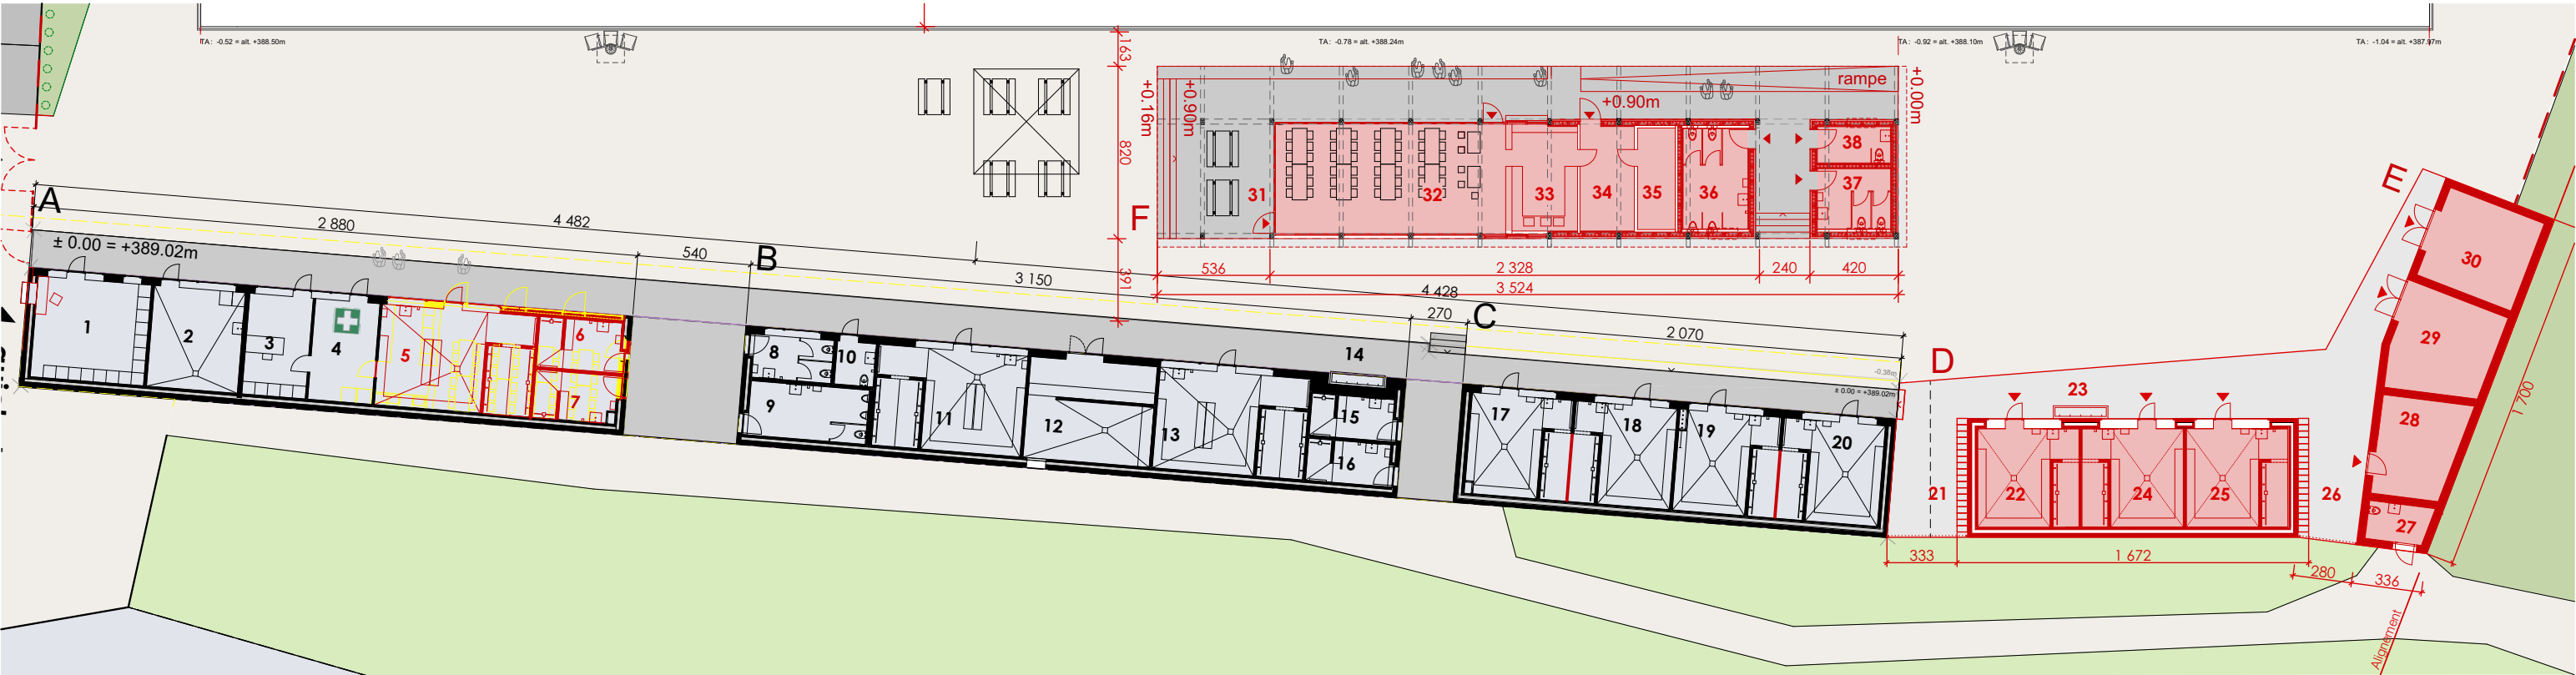

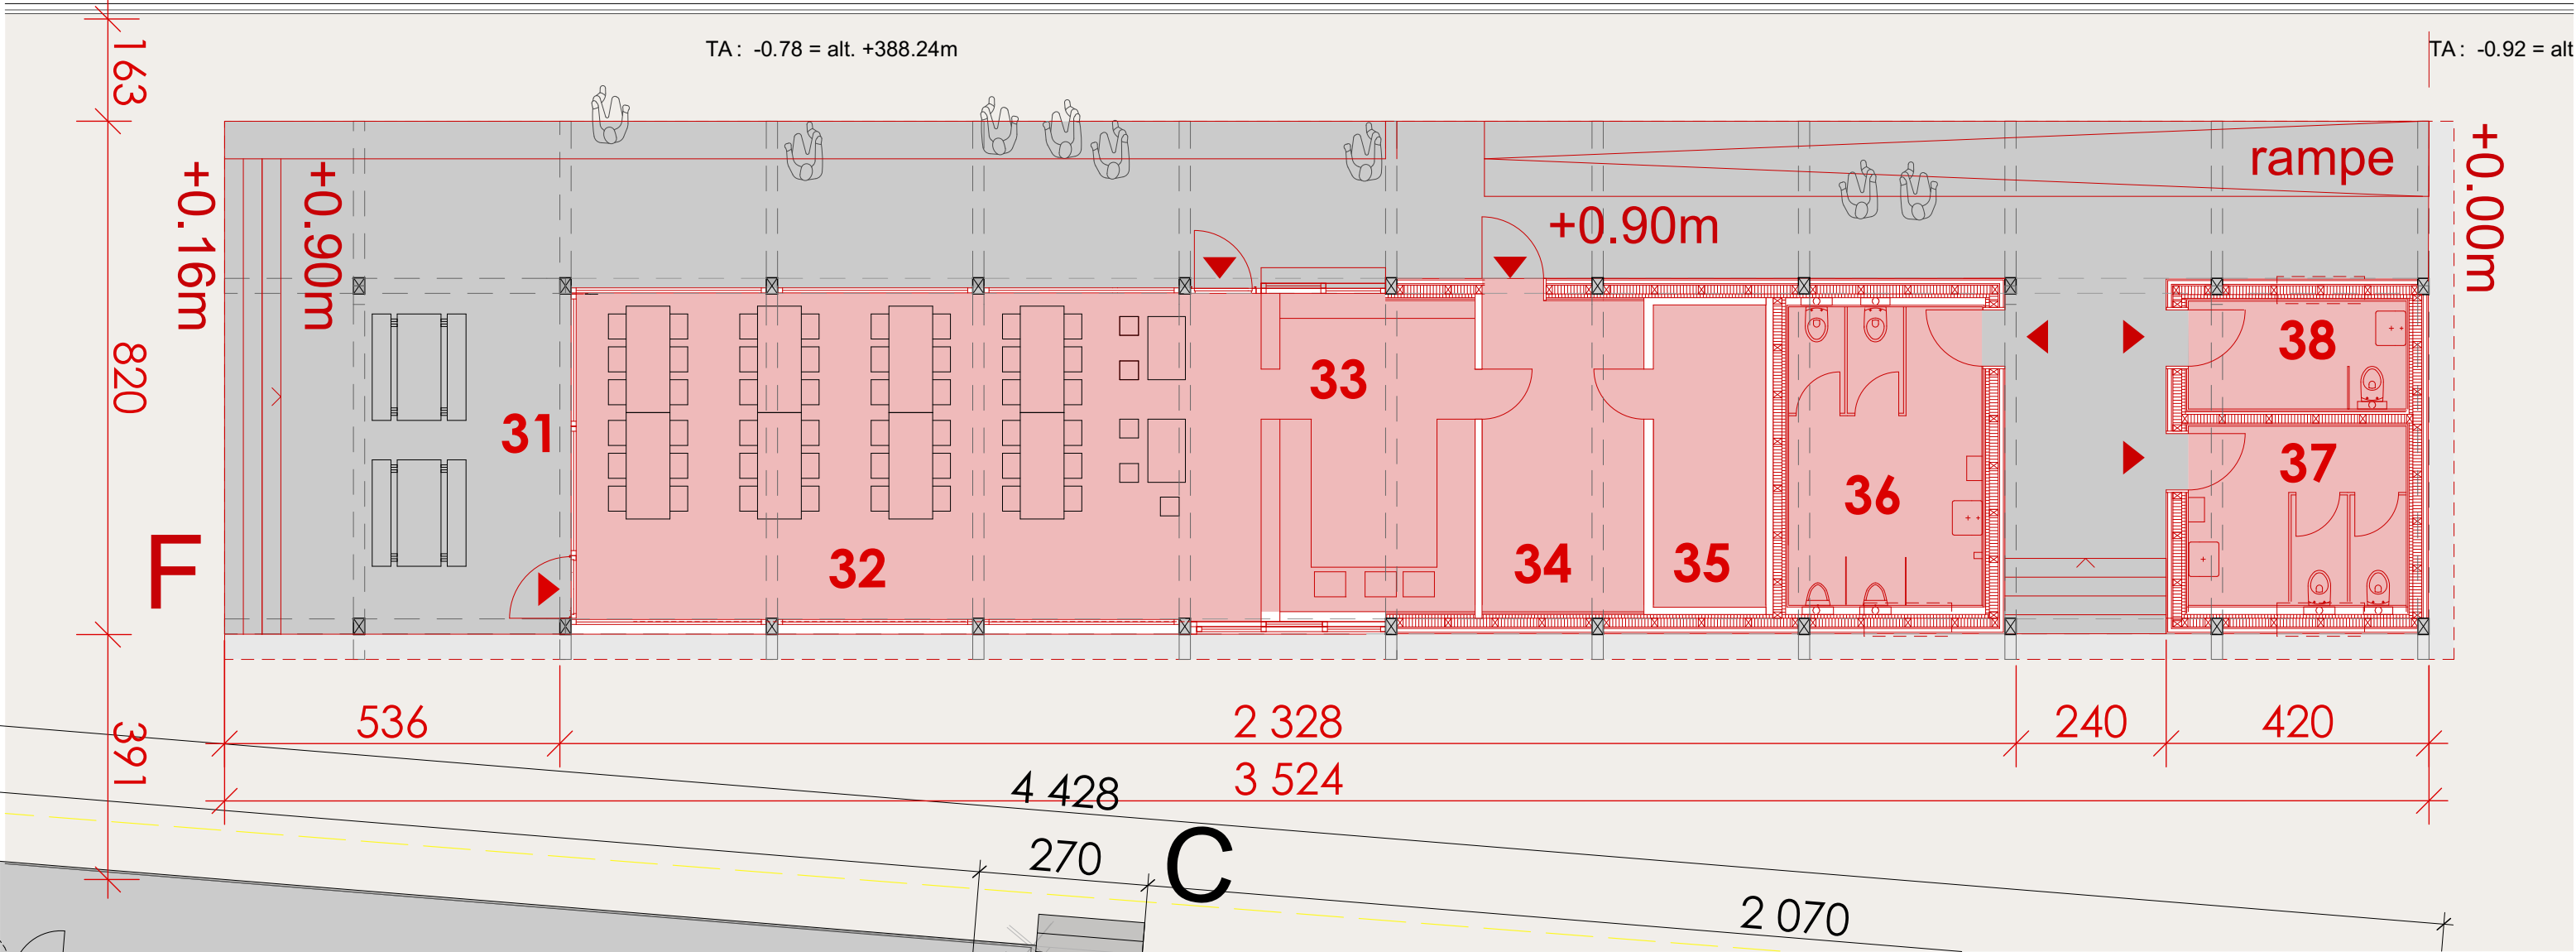

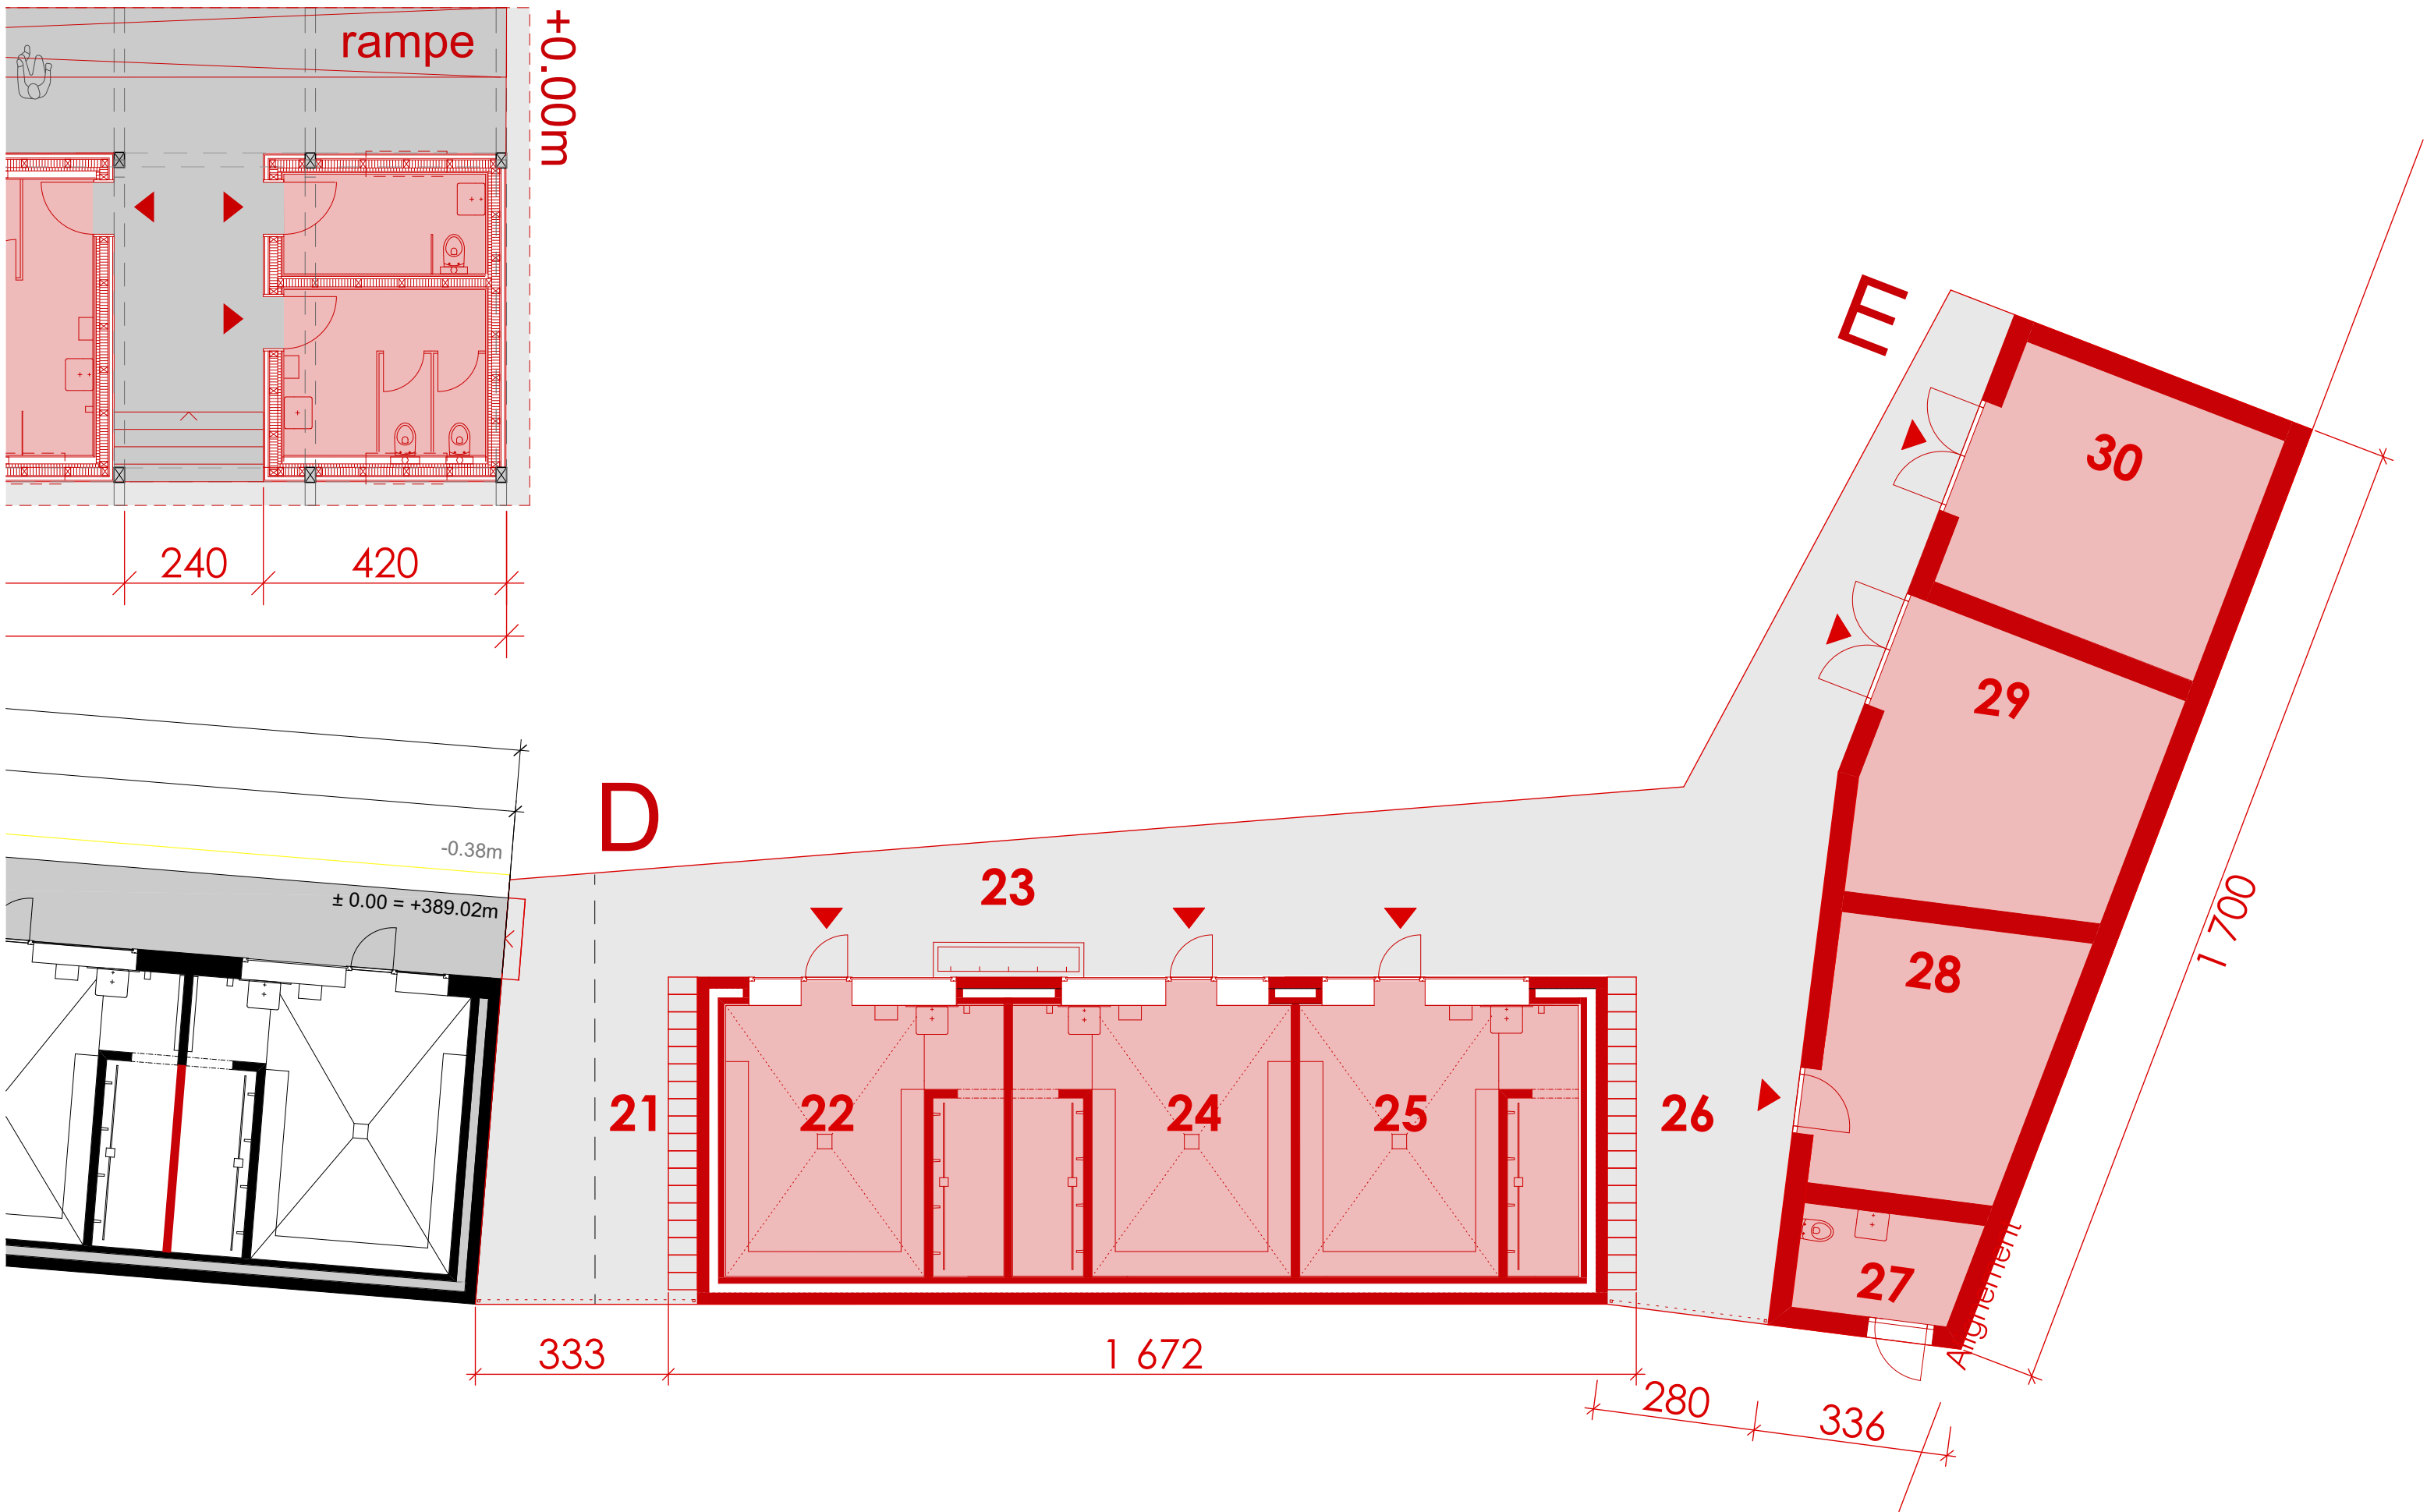

Commune de Collombey-Muraz - Extension des vestiaires et nouvelle buvette pour le foot - Zone des plavaux

Avant-projet Variante 2

RB
MC **RALPH**
BISSEGER
& MARCO
CARAVAGLIO


epfl hes-so SIA
rue du midi 12
1860 Aigle

tél. 024 468 03 03
e-mail: info@rbmc.ch
rbmc.ch

930-200.7

Plan nouveaux vestiaires

Date : 13.04.2026 Dessin : VP Format : A3 Echelle : 1/300
Indice plan: **E** Modif: Corrections nvx pts altitudes SF
Plan conçu et élaboré par RB&MC Architectes - Reproduction interdite (LCD art.5b & 23)

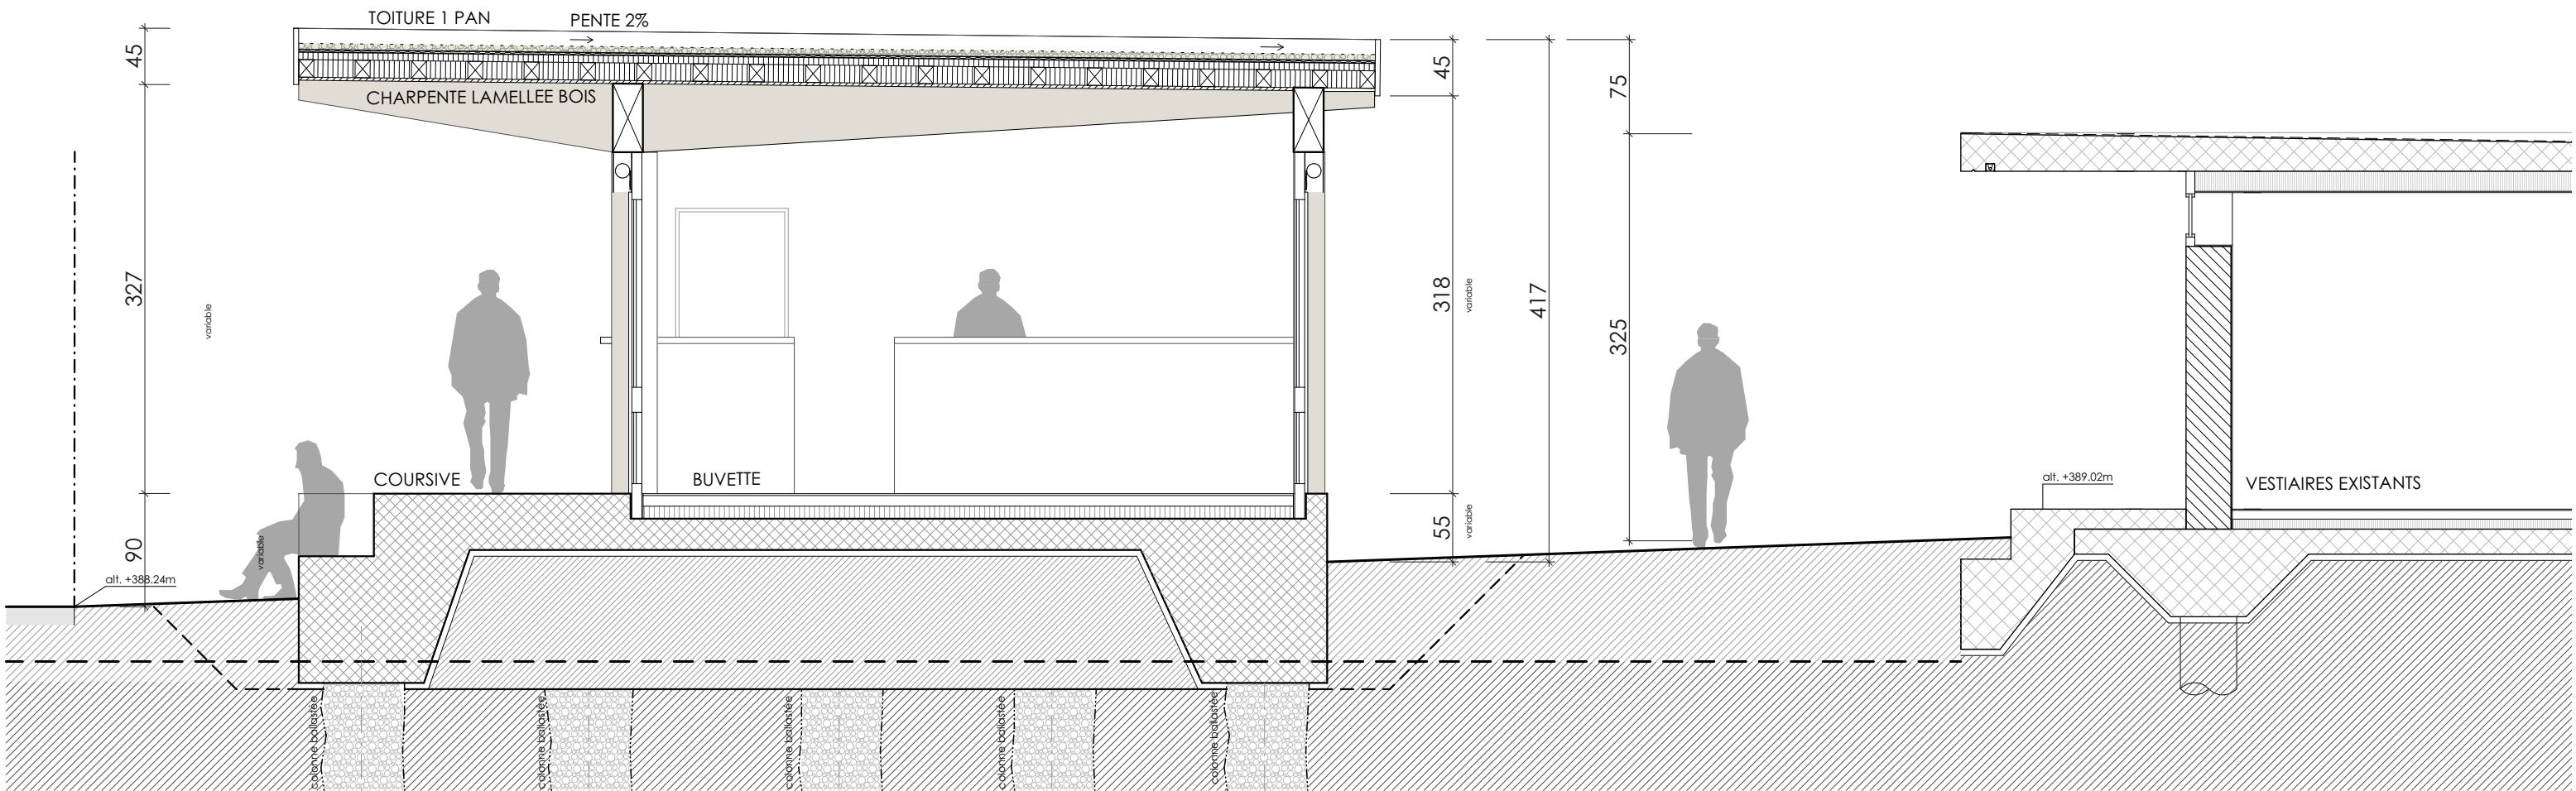

Commune de Collombey-Muraz - Extension des vestiaires et nouvelle buvette pour le foot - Zone des plaux

Avant-projet Variante 2

RB RALPH
MC BISSEGER
& MARCO
CARAVAGLIO



epfl hes-so SIA
rue du midi 12
1860 Aigle


tél. 024 468 03 03
e-mail: info@rbmc.ch
rbmc.ch

930-200.8


Coupe sur buvette

Date : 14.04.2026 Dessin : VP Format : A3 Echelle : 1/100
Indice plan: E Modif: Corrections nvx pts altitudes SF
Plan conçu et élaboré par RB&MC Architectes - Reproduction interdite (LCD art.5b & 23)

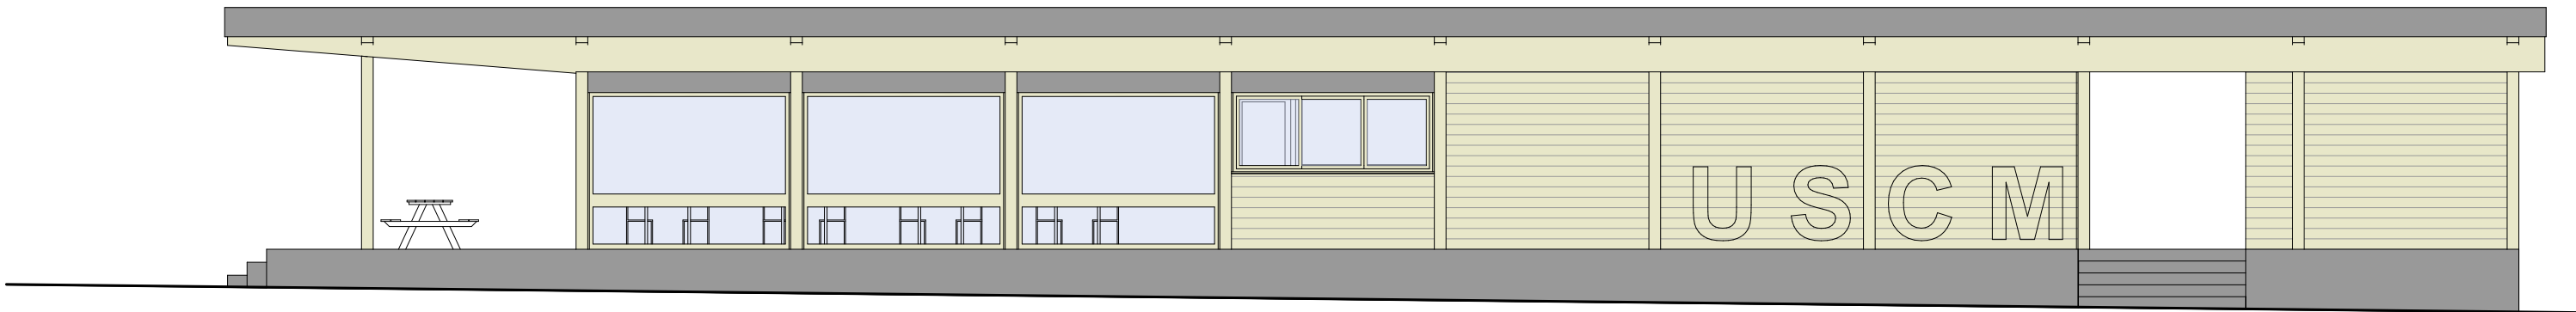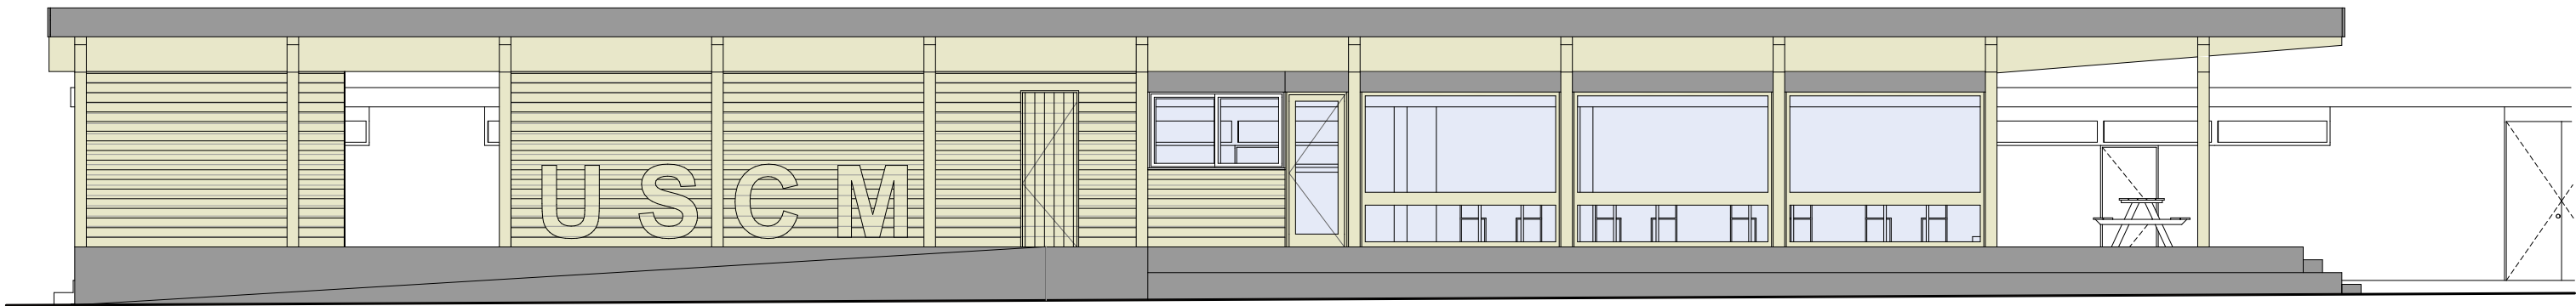


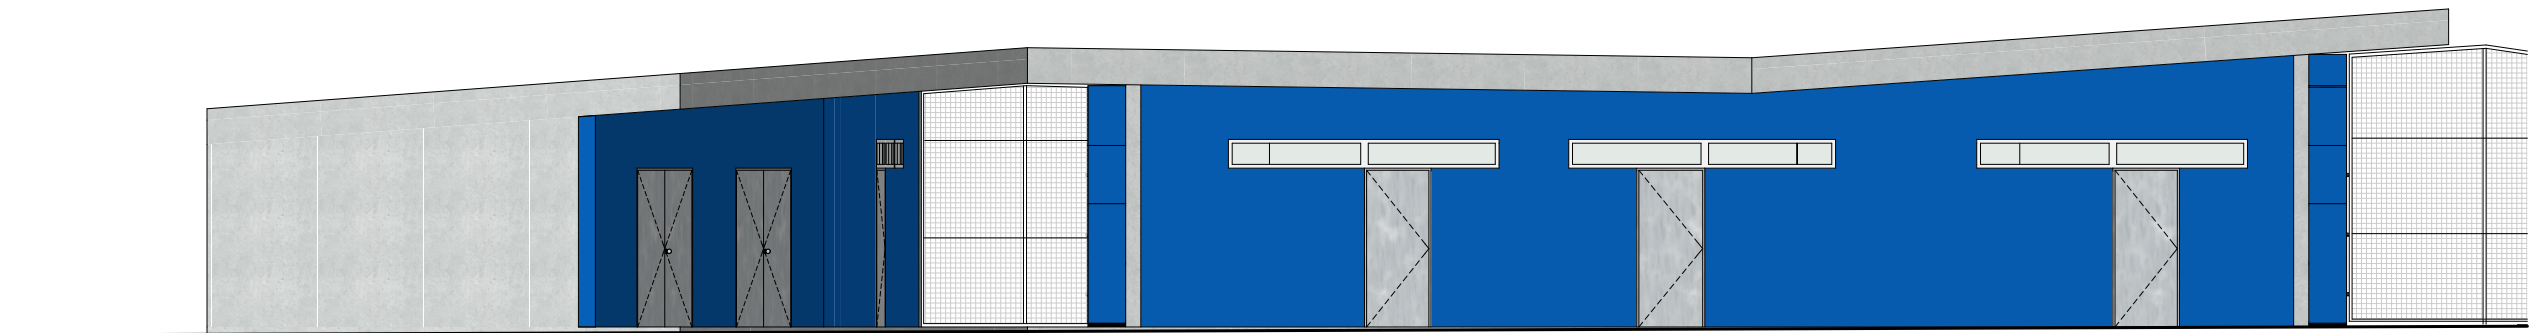


FACADE 1

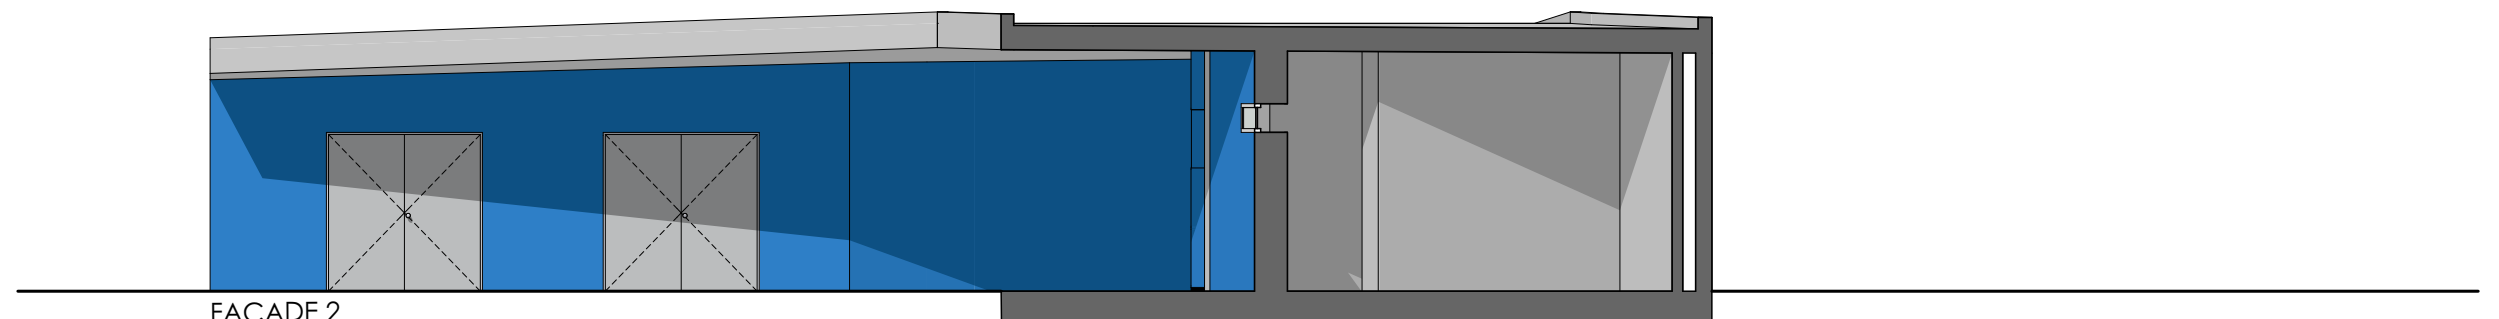


FACADE 2

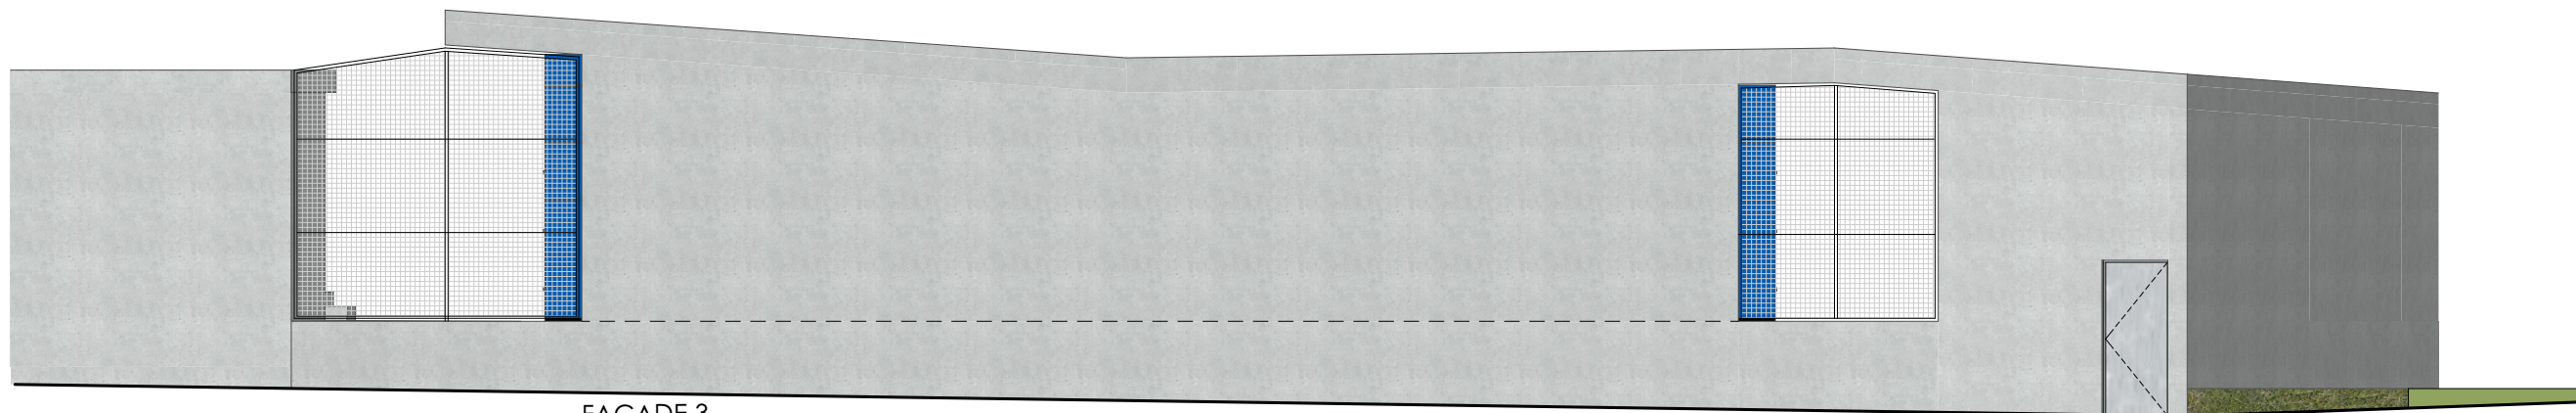

FACADE 3

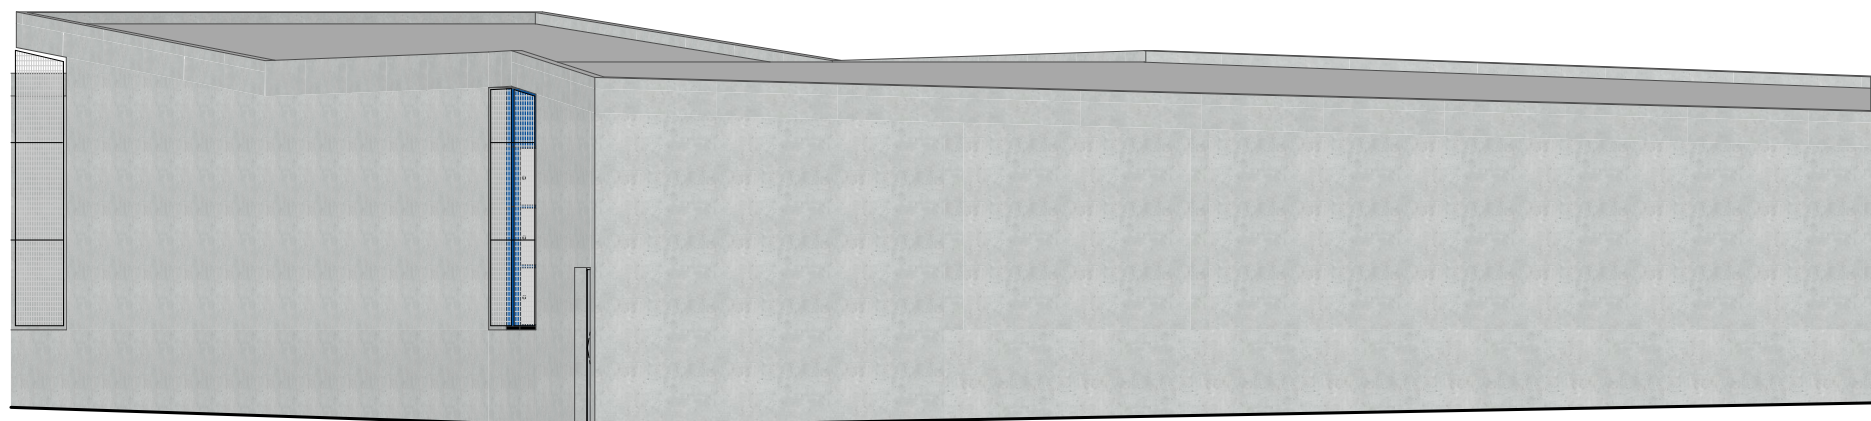

FACADE 4

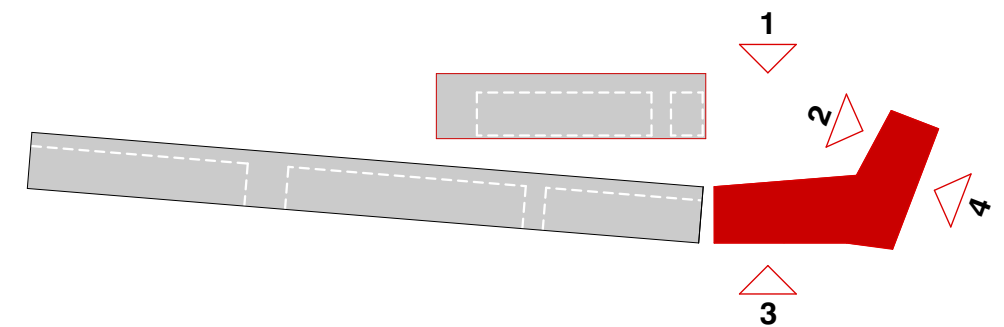

Commune de Collombey-Muraz - Extension des vestiaires et nouvelle buvette pour le foot - Zone des plavaux

Avant-projet Variante 2

RB RALPH
MC BISSEGER
& MARCO
CARAVAGLIO

epfl hes-so SIA
rue du midi 12
1860 Aigle

tél. 024 468 03 03
e-mail: info@rbmc.ch
rbmc.ch

930-200.10

Façades nouveaux vestiaires

Date : 13.04.2026 Dessin : VP Format : A3 Echelle : 1/100
Indice plan: **E** Modif: Corrections nvx pts altitudes SF

Plan conçu et élaboré par RB&MC Architectes - Reproduction interdite (LCD art.5b & 23)

