

Rubrique: Construction, territoire, énergie et transports
Sous-rubrique: Demande d'autorisation de construire
Date de publication: KABVS 06.12.2024
Visible par le public jusqu'au: 06.12.2025
Numéro de publication: BA-VS05-0000012403

Entité de publication



Commune de Collombey-Muraz, Rue des Dents-du-Midi 44, 1868 Collombey

Demande d'autorisation de construire – Pose d'une palissade, Collombey-Muraz

Titre du projet de construction

Pose d'une palissade

Requérant

Carole Pasche et Maurizio Lipari
Domicile:
1893 Muraz

Parcelle

3388, folio 26, au lieudit Rottes à Muraz

Coordonnées

2°56'067 / 1°12'5680

Zone

habitation faible densité A

Propriétaire foncier

idem requérants

Auteur du projet

BGI S.A.
CHE-106.074.233
Avenue du Cloître 3
1860 Aigle

Dérogations

hauteur de la palissade entre voisins

Point de contact

Commune de Collombey-Muraz

Rue des Dents-du-Midi 44
1868 Collombey

Délai

Expiration du délai: 06.01.2025

Commune de Collombey-Muraz
Service technique
Rue des Dents-du-Midi 44
Case postale 246
CH-1868 Collombey

Aigle, le 8 novembre 2024

Demande autorisation de construire – Propriété de Mme Pasche-Vogel et M. Lipari
Parcelle N° 3388 – Ch. des Rottes 1C – 1893 Muraz

- Selon votre demande
- Selon entretien téléphonique
- En retour, avec nos remerciements
- En retour, dûment complété et signé
- Pour votre information
- Pour vos dossiers
- Pour traitement
- Veuillez trouver ci-joint :
 - Formulaire « Demande autorisation de construire »
 - Plan palissade
 - Plan propriété

Nous restons naturellement à votre disposition pour de plus amples informations que vous pourriez souhaiter. Avec nos remerciements et nos salutations les meilleures.

Bureau d'ingénieurs BGI SA

Dominique Géhin

Jörg Meyer

bgi sa
ingénieurs civils

av. du cloître 3 – CH-1860 aig

t. +41 24 468 01 01
info@calcul.ch


Requérant

Nom et Prénom : Carole Pasche-Vogel & Maurizio Lipari
 (Représenté par) :
 Adresse : Ch. des Rottes 1C
 NPA / Localité : 1893 Muraz
 Téléphone : 079 464.28.22
 Adresse e-mail : cacopasche@gmail.ch

Propriétaire de la parcelle (s)

Nom et Prénom : Carole Pasche-Vogel & Maurizio Lipari

Localisation du projet en zone à bâtir hors zone à bâtir
 Zone d'affectation : Habitation faible densité A
 Parcelle No : 3388 Folio No : 26 Lieu-dit : Rottes
 Localité : Muraz
 Coordonnées géographiques X : 2'560'680 Y : 1'125'685
 Servitude : -

Description du projet construction transformation démolition
 Nature de la construction : Construction de palissades
 Matériaux en façade : béton Couleur : gris anthracite
 Structure porteuse : - Couleur : -
 Matériaux de couverture : - Couleur : -
 Utilisation / Affectation : Séparation avec les voisins
 Surface de l'objet : m² Cube de la construction : m³
 Services installés : eau égouts
Dérogations requises : oui non

Si oui, préciser la nature et en justifier la demande :

Accord du voisin pour dérogation aux distances à la limite (plan à signer également) :

Nom, prénom et numéro de parcelle : Mercier Sebastien 1994
 Signature : S. Mercier

Coût des travaux : Fr. 20'000.- **Début des travaux** : novembre 2024

Lieu et Date : Muraz, le 16.10.2024

Signatures : Requérant :
Propriétaire ou administrateur PPE :

Documents à joindre à la demande :

- 2 plans de situation avec localisation de l'implantation du projet, ses dimensions ainsi que les distances aux limites (carte disponible sur le site www.collombey-muraz.ch – Portail « cartographie ») ;
- 2 plans comportant toutes les côtes utiles à la compréhension du projet ;
- Extrait du registre foncier ;
- Photos / prospectus si disponible ;
- Assurance qualité pour les annexes aux bâtiments existants de moins de 150 m2. Formulaire à télécharger sur le site : <http://www.collombey-muraz.ch/commune/constructions-1016.html> et à adapter au projet

Base légales


Dispositions sur l'implantation des constructions et règlement communal des constructions et des zones (RCCZ)

Usage interne

Dossier déposé auprès de l'administration communale le :

Dossier publié au Bulletin Officiel No du

Décision du Conseil Municipal en date du

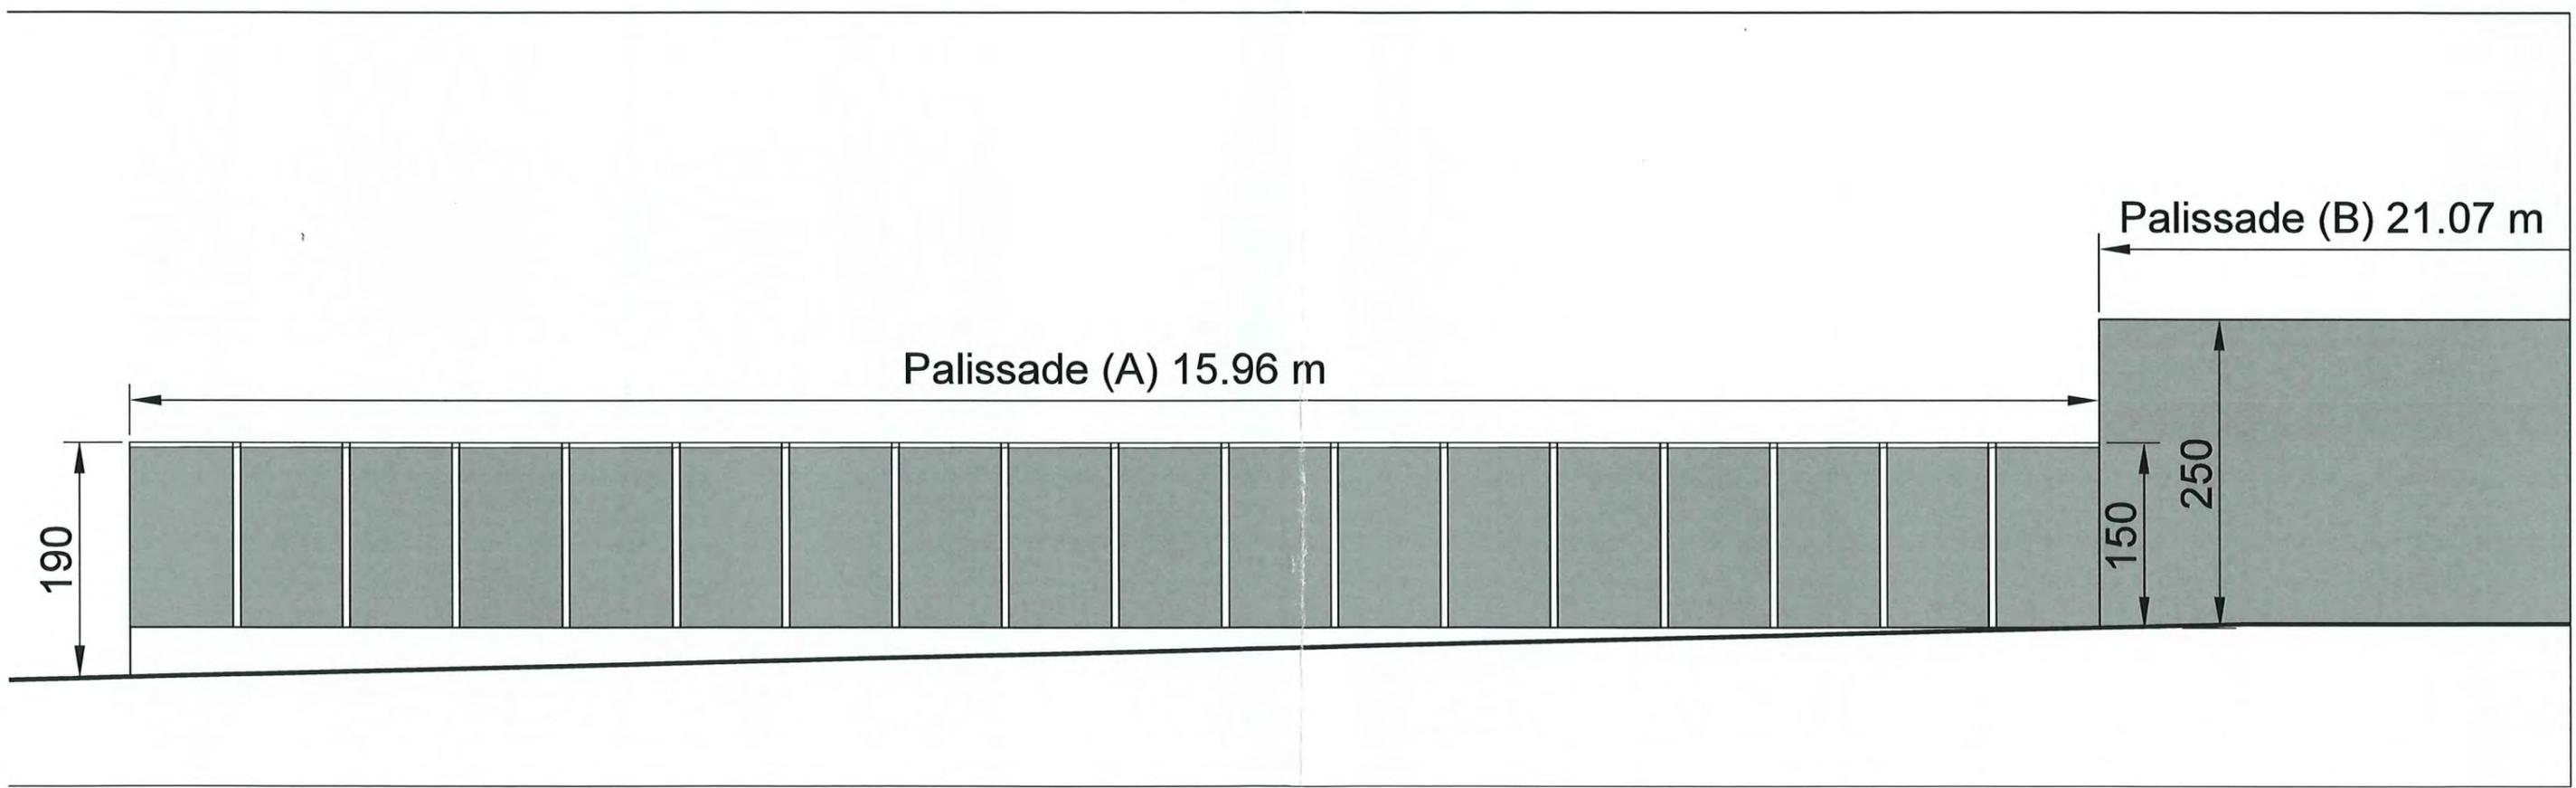

Accord du voisin pour dérogation à la hauteur de la palissade (A), parcelle 1994.

Nom, prénom et signature :

Mercier Sébastien

S. Mercier

Propriété Lipari-Pasche à Muraz

Palissades

Aigle le 01 octobre 2024 / dg 1:50


bgi sa
ingénieurs civils

Av. du Cloître 3 - 1860 Aigle

T. +41 24 468 01 01

Info@calcul.ch

www.calcul.ch

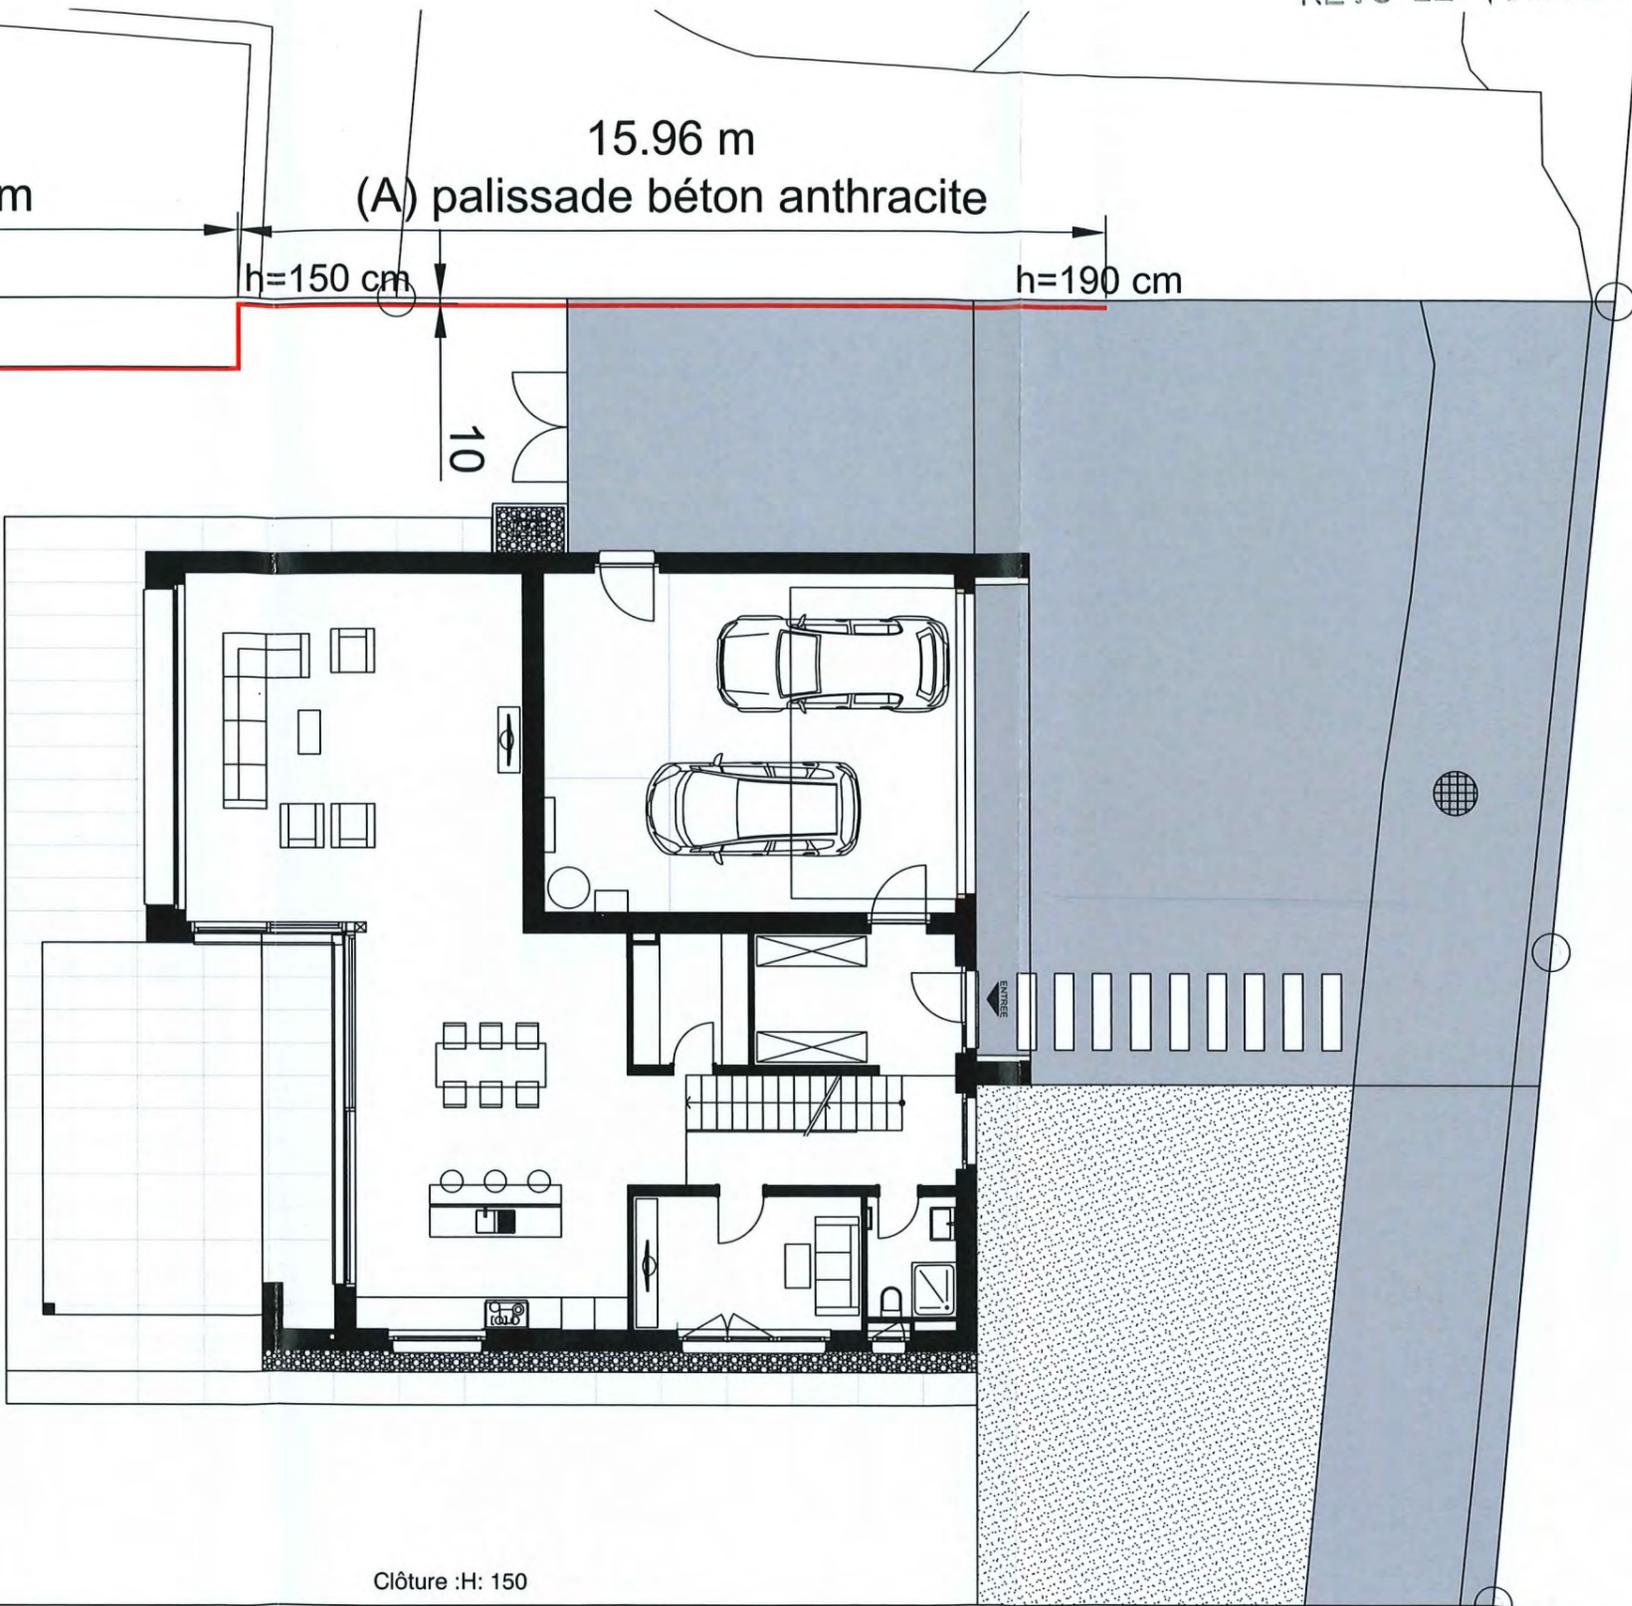

21.07 m
 (B) palissade béton hauteur 2.50 m

15.96 m
 (A) palissade béton anthracite

h=150 cm

h=190 cm

130 environ

10

Clôture :H: 150

Accord du voisin pour dérogation à la hauteur de la palissade (A), parcelle 1994.
 Nom, prénom et signature :

Mercier Sébastien

S. Mercier

Propriété Lipari-Pasche à Muraz
 Palissades

Aigle le 25 juillet 2024 / dq 1:125

