

RC 717-B-P / Axe 5160

Gare St-Triphon - Pont CFF

PR 275 + 147 au 300 + 195 = 316 m


Larg. Moy. ~15 m / T.JM 2015 = 9'150 / T.JMPL 2015 = 247

Date	Dessin	Echelle	N° Plan
03.07.2019	SF	1:10'000	0039

G:\App\Arcgis\Entretien\Chantiers\RC 717-B-P - Gare St-Triphon - Pont CFF - 0039

Travaux de nuit


De 19h30 à 05h30

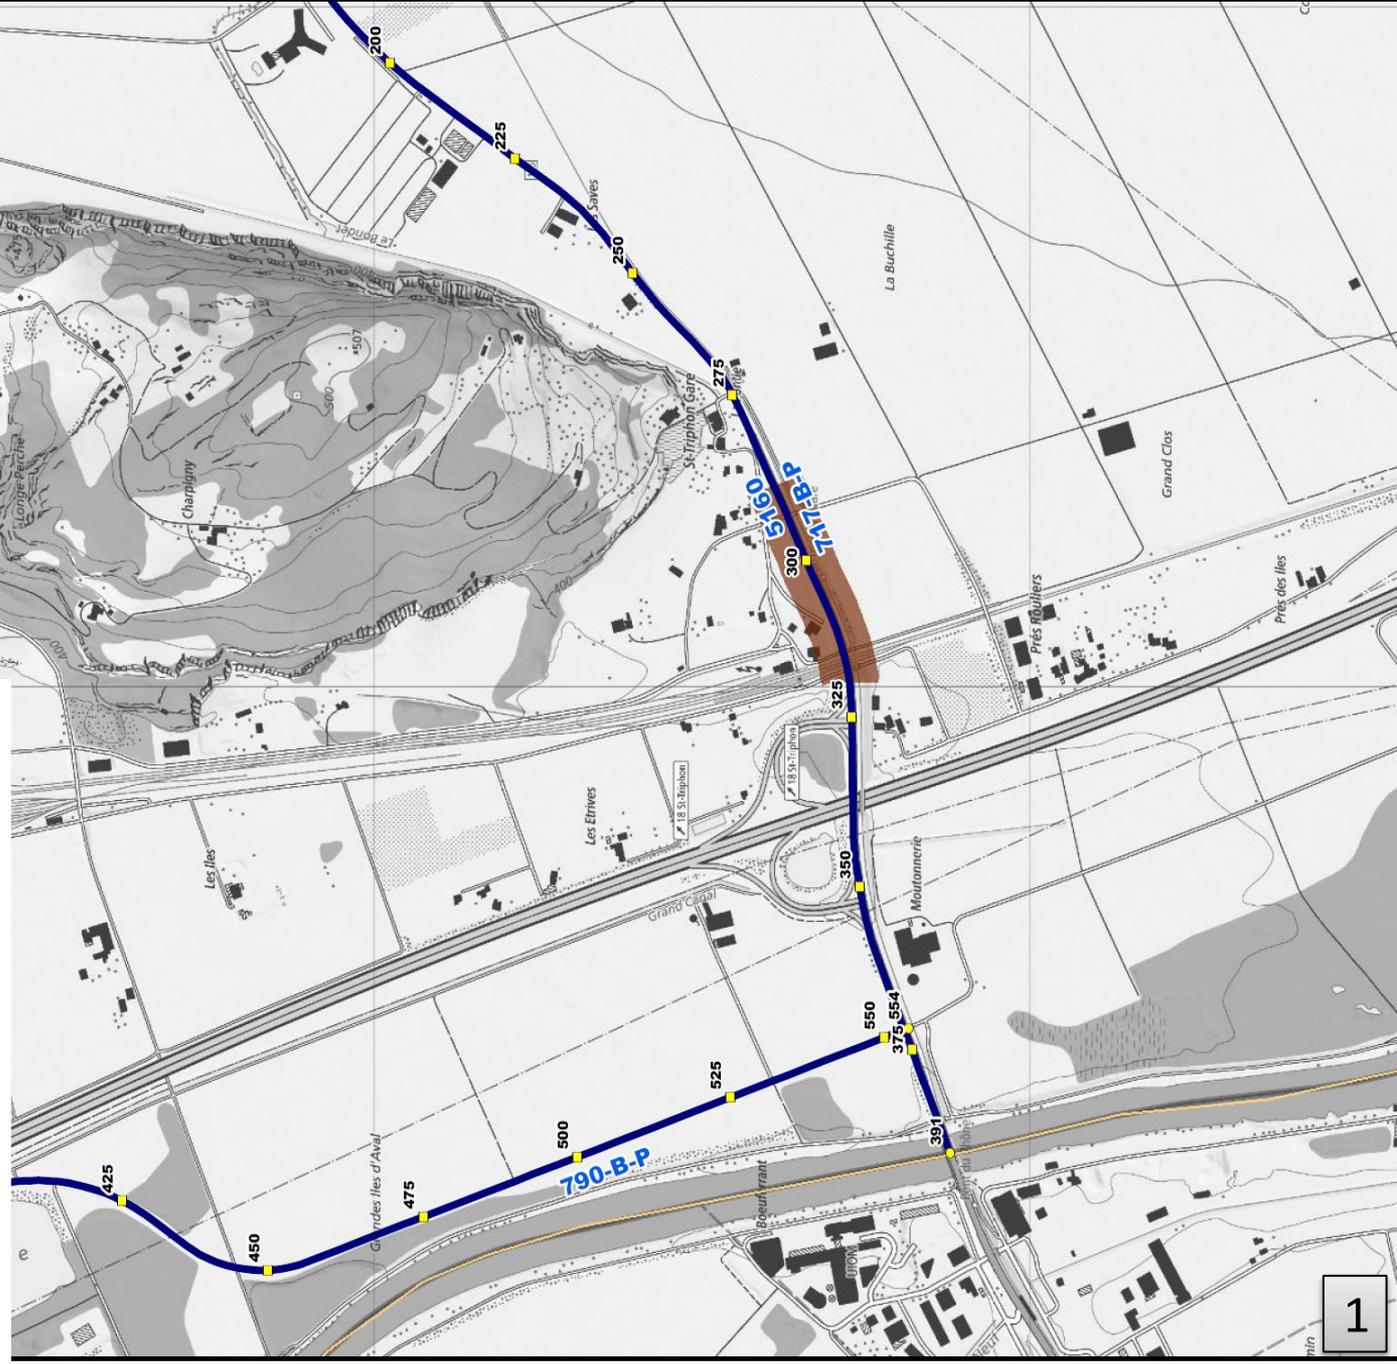

St-Triphon gare – Pont CFF

RC 717 B-P

Date	N° affaire	Dessin
10.06.2020	-	TMA

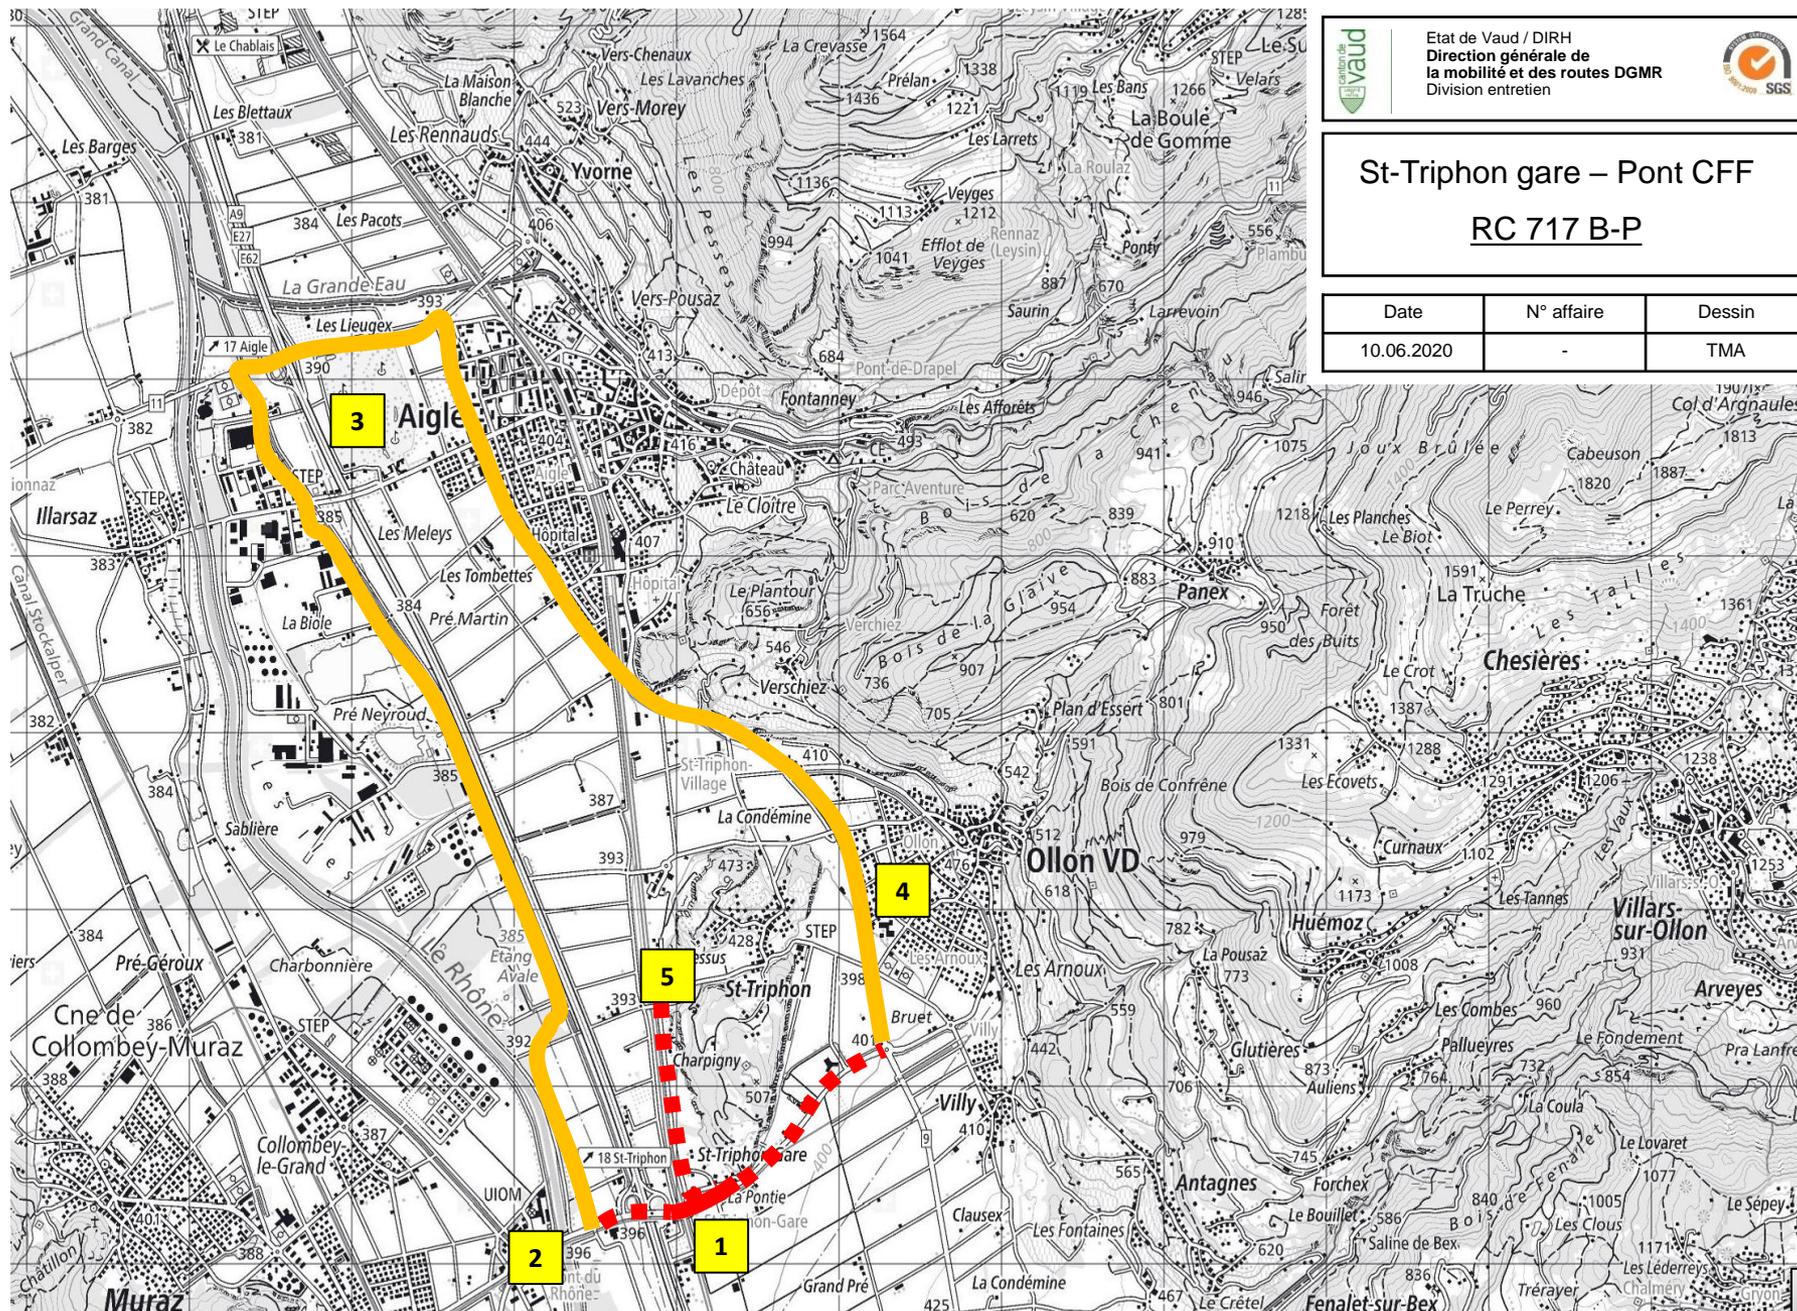


St-Triphon gare – Pont CFF

RC 717 B-P

Date	N° affaire	Dessin
10.06.2020	-	TMA

Route ouverte en journée



1

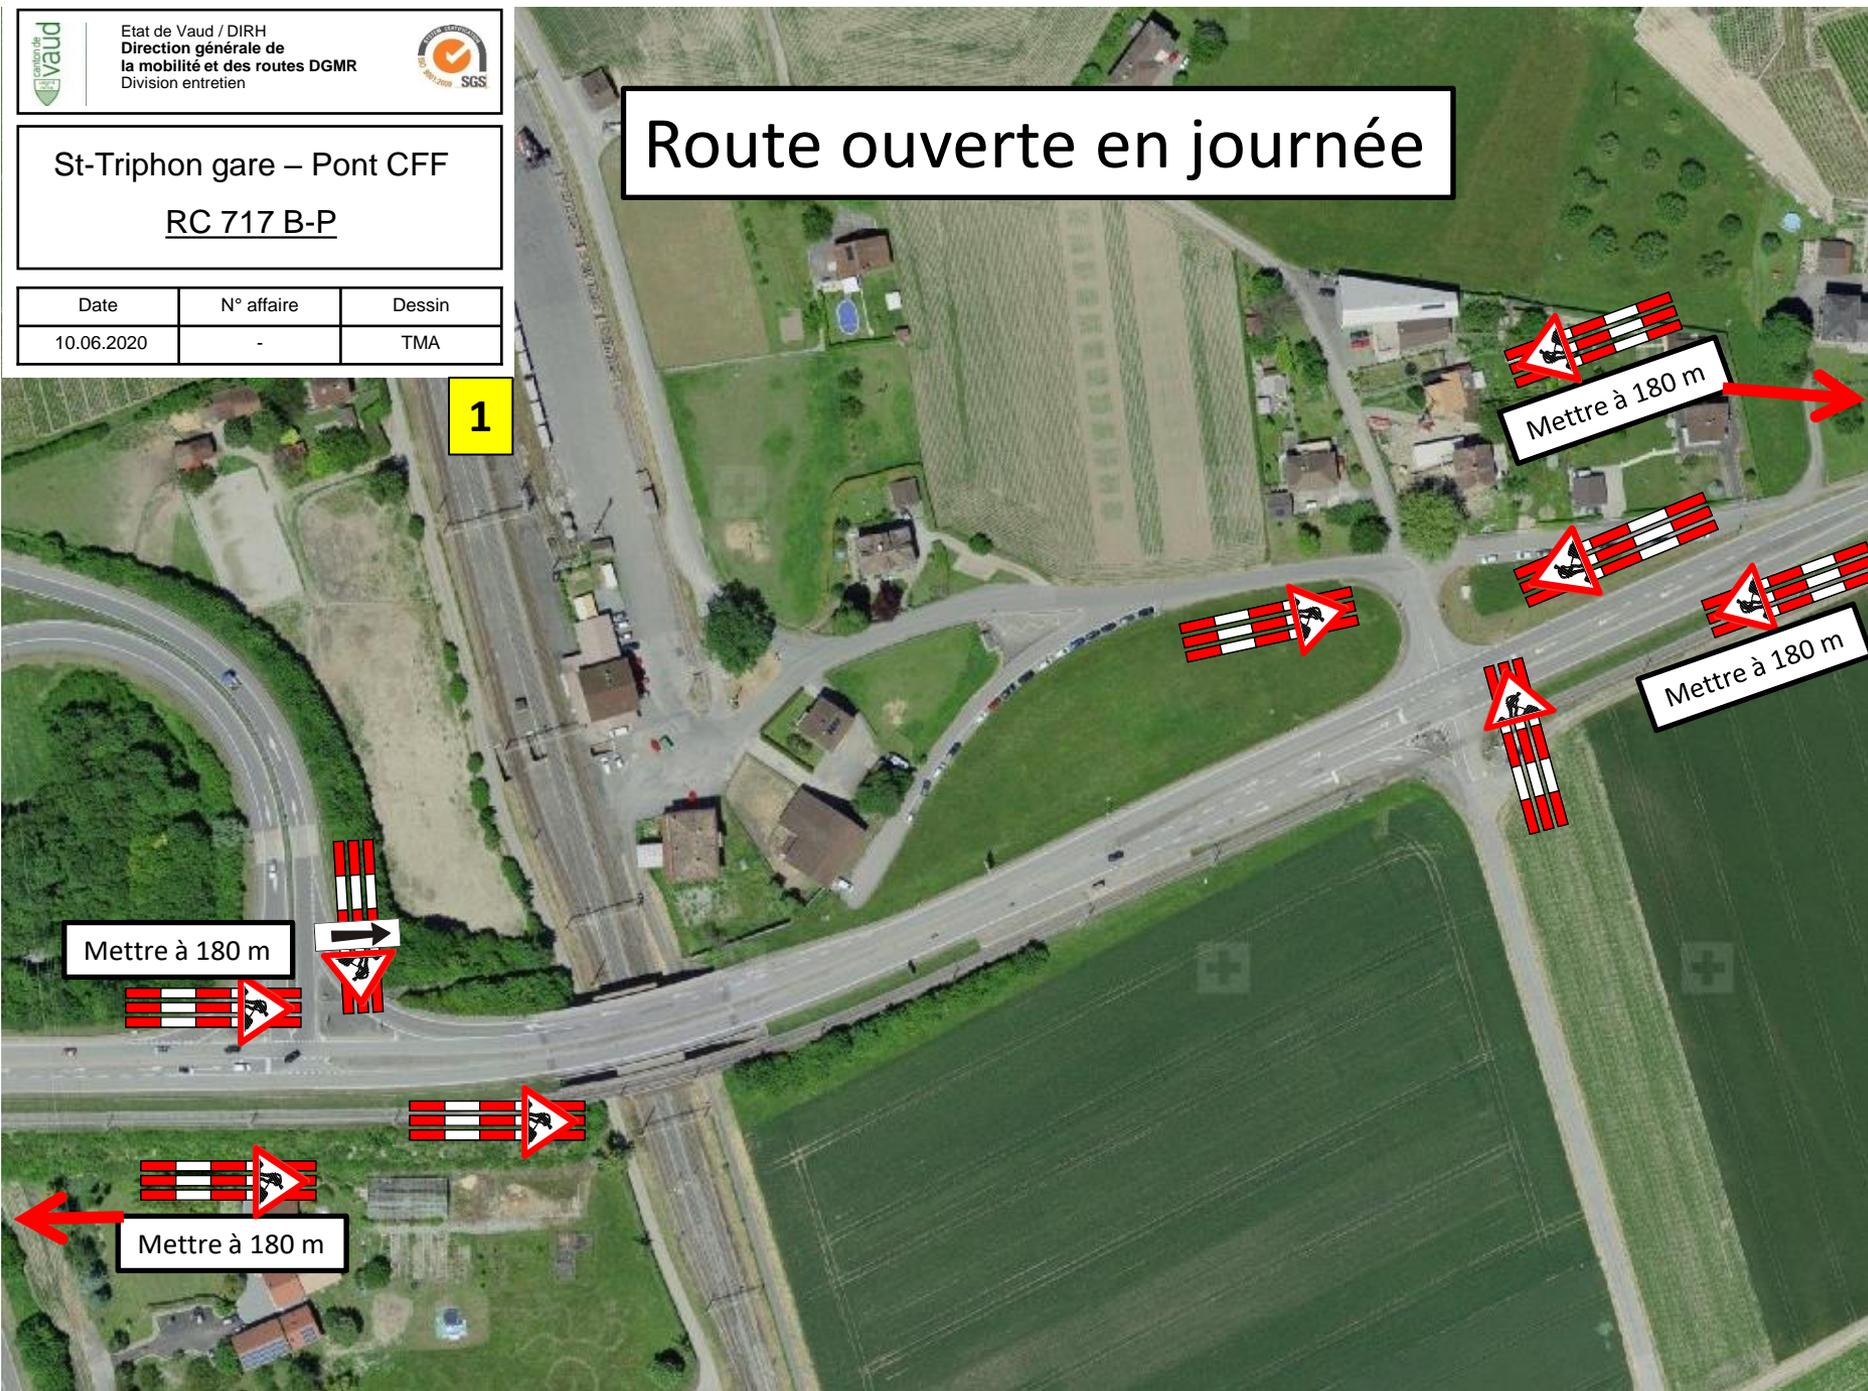

Route fermée de nuit

St-Triphon gare – Pont CFF
RC 717 B-P

Date	N° affaire	Dessin
10.06.2020	-	TMA

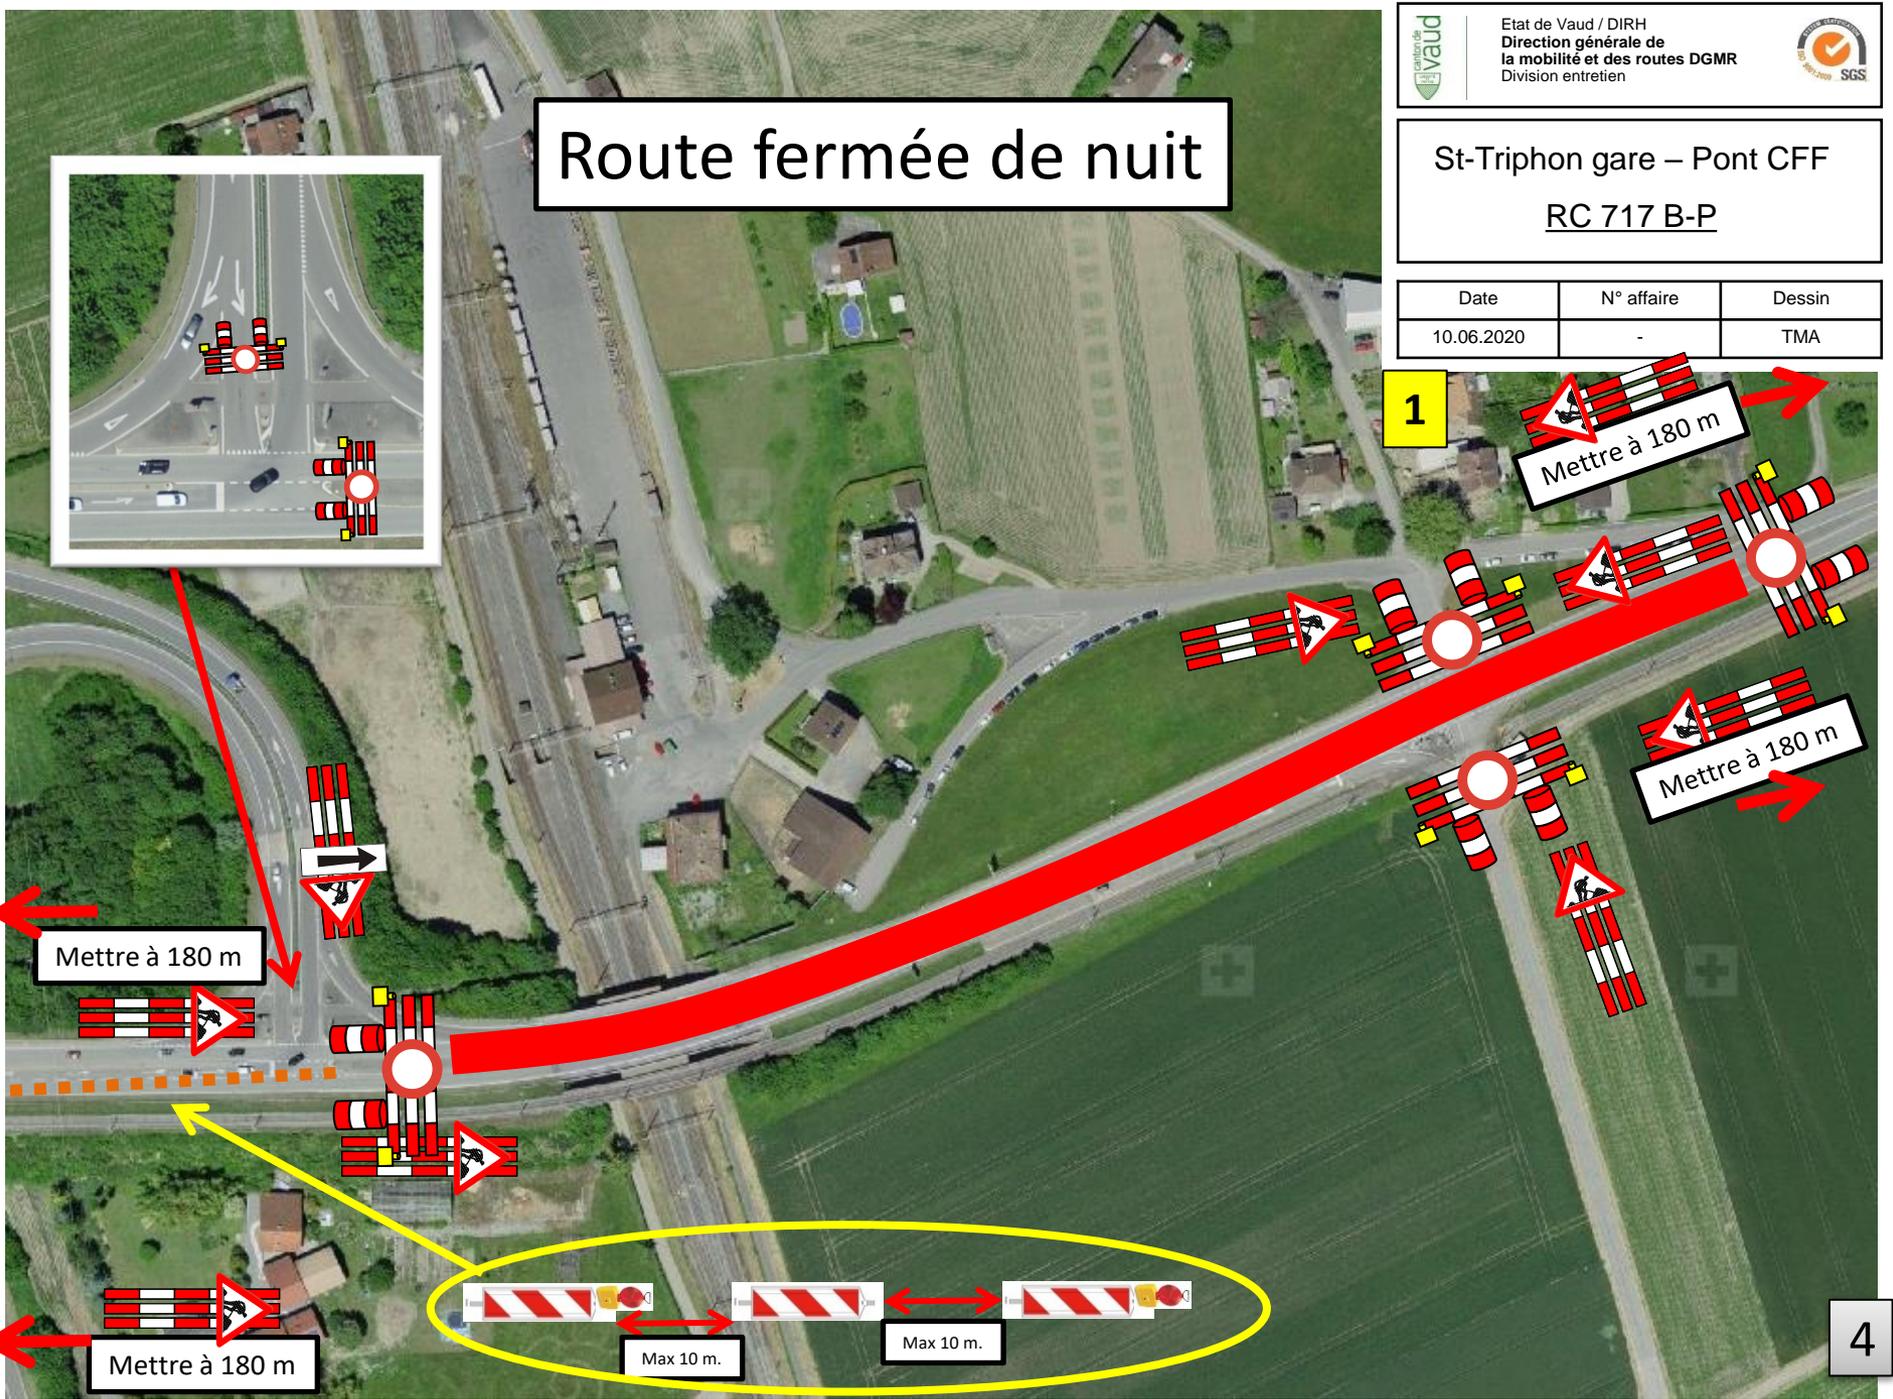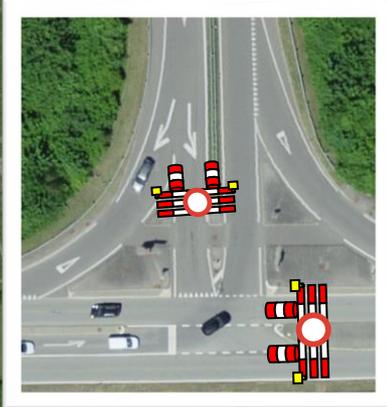

1

Mettre à 180 m

Mettre à 180 m

Mettre à 180 m

Mettre à 180 m

Max 10 m.

Max 10 m.


4

St-Triphon gare – Pont CFF

RC 717 B-P

Date	N° affaire	Dessin
10.06.2020	-	TMA


2

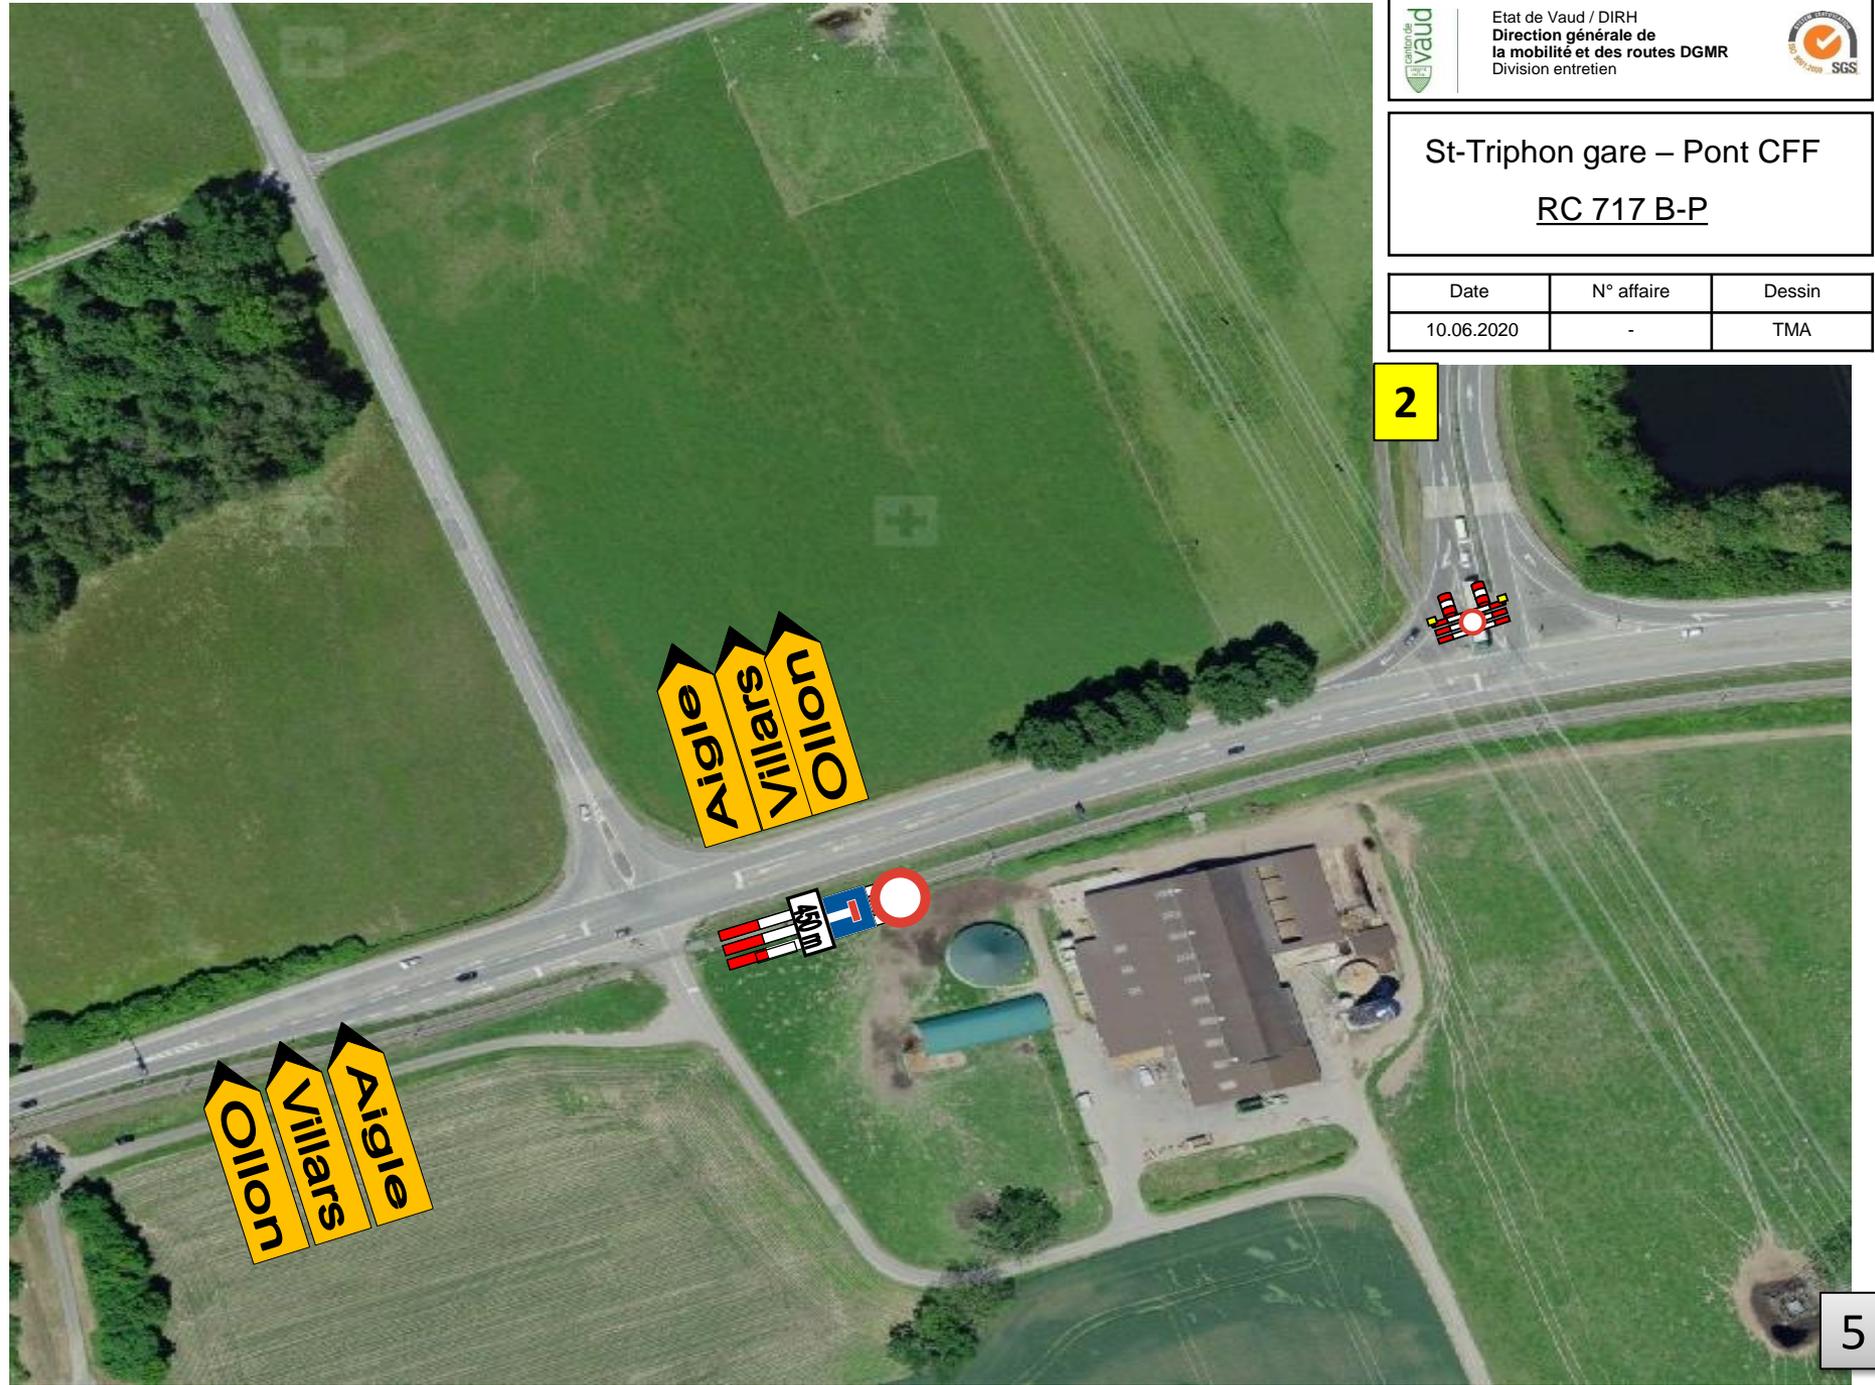

5



St-Triphon gare – Pont CFF
RC 717 B-P

Date	N° affaire	Dessin
10.06.2020	-	TMA

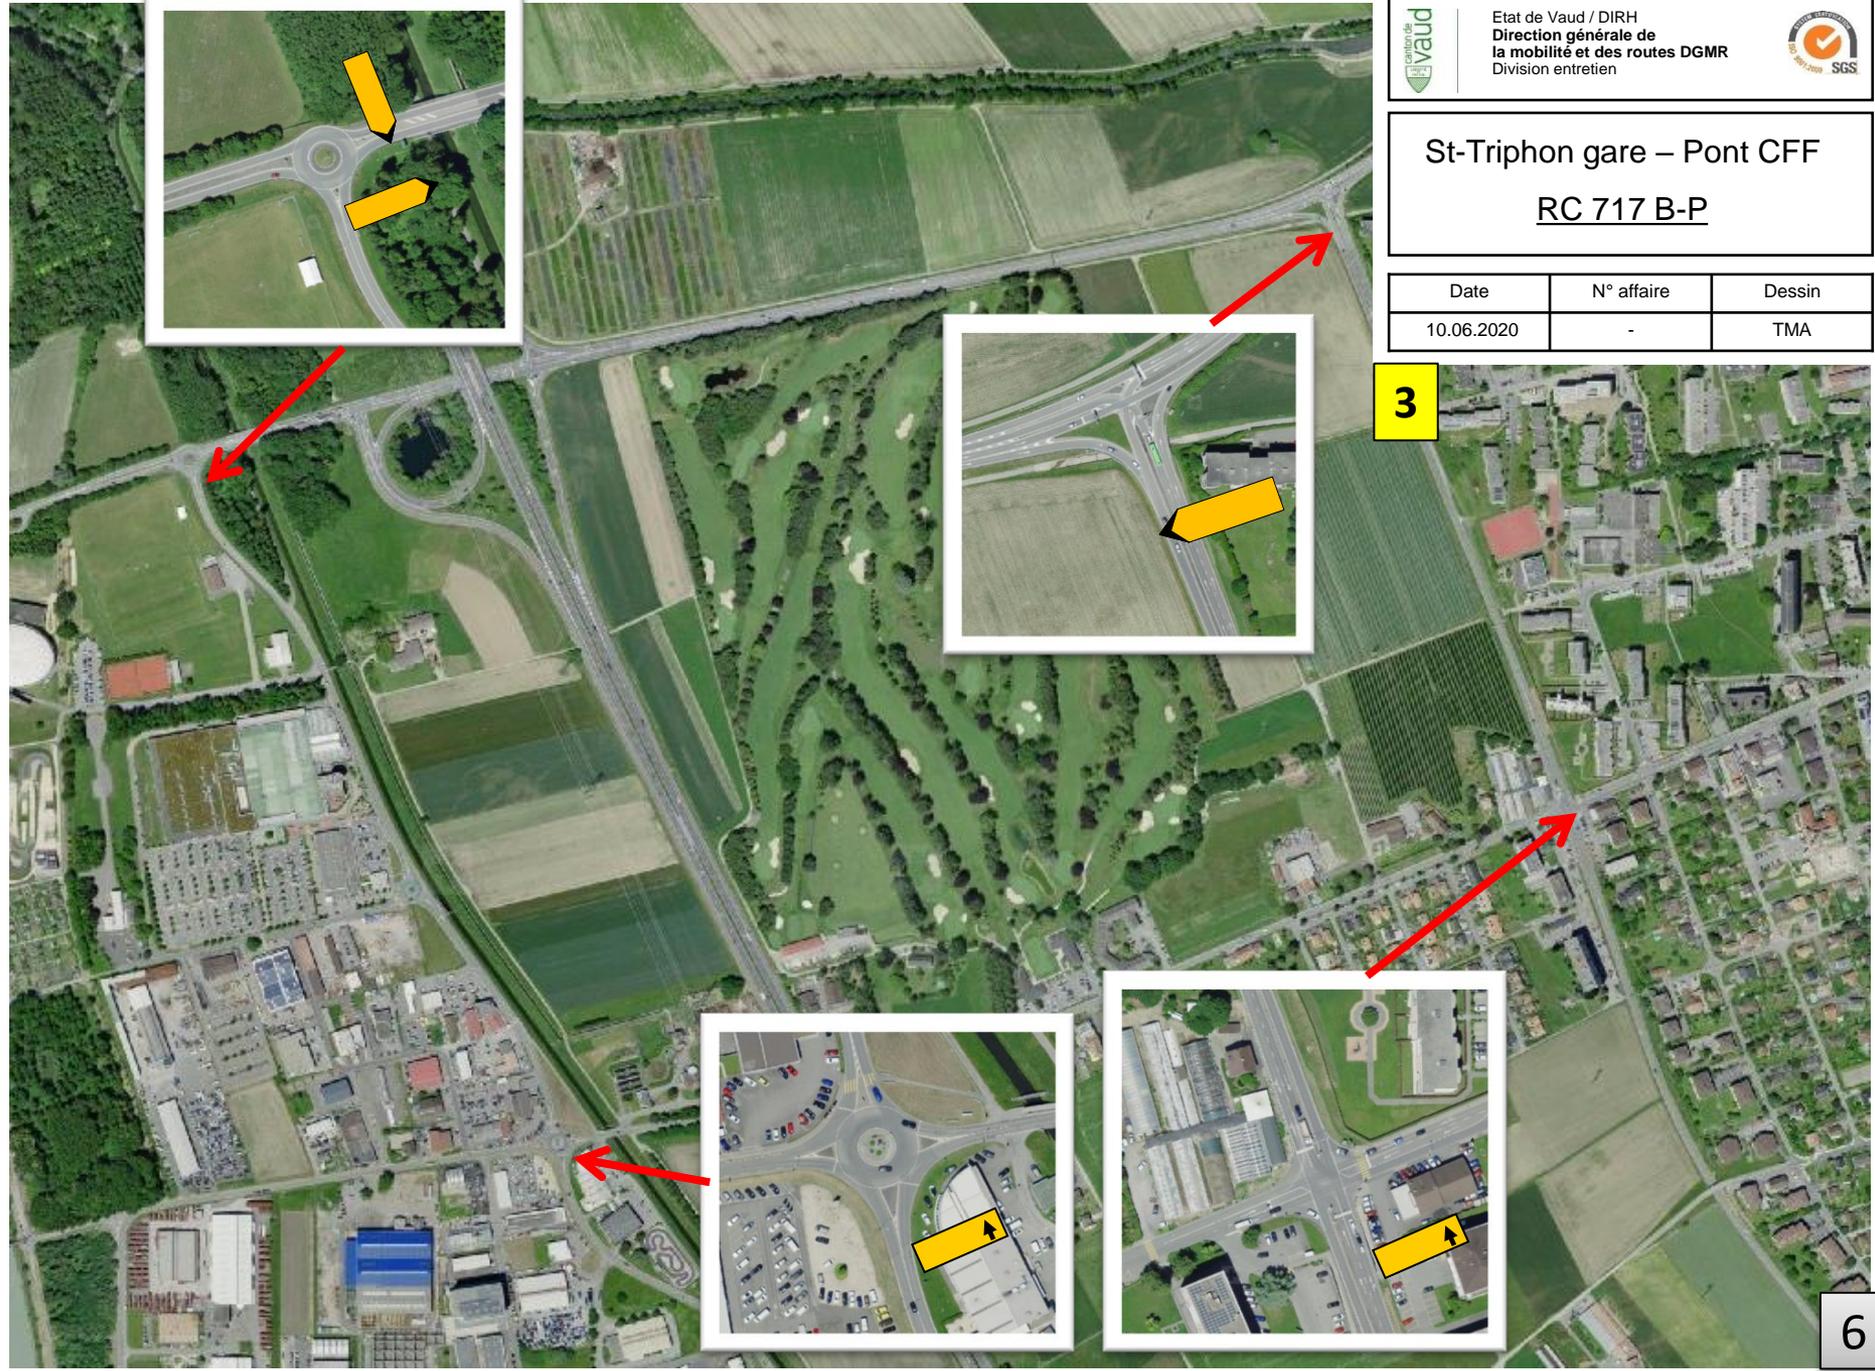

St-Triphon gare – Pont CFF
RC 717 B-P

Date	N° affaire	Dessin
10.06.2020	-	TMA

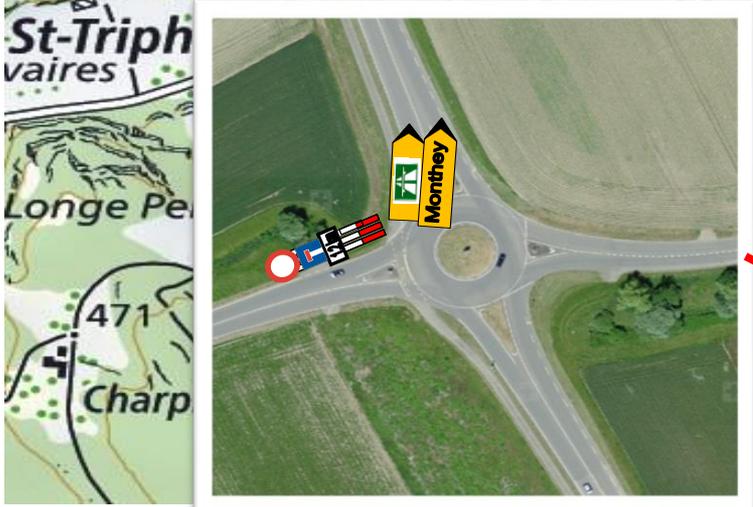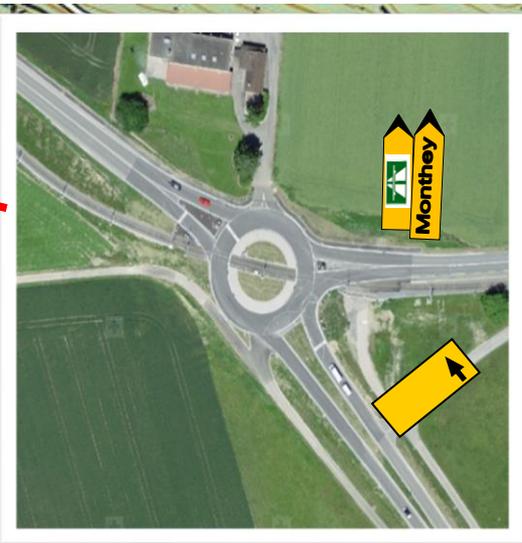

St-Triphon gare – Pont CFF

RC 717 B-P

Date	N° affaire	Dessin
10.06.2020	-	TMA

5



8