

REZ

NIVEAU 1


NIVEAU 2

NIVEAU 3


COMBLES

SOUS-SOL


ETOILE

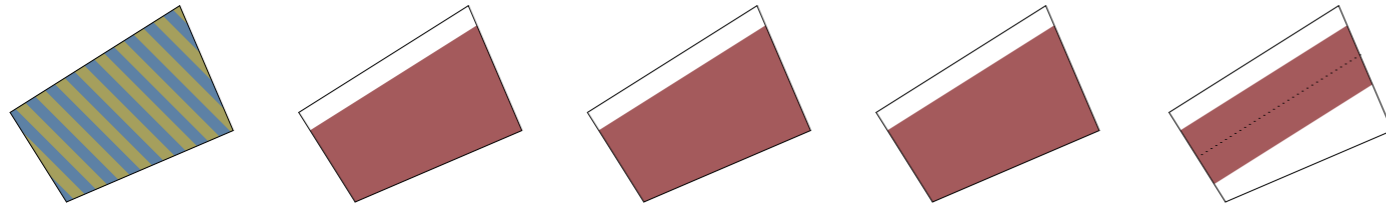


DENTS-DU-MIDI

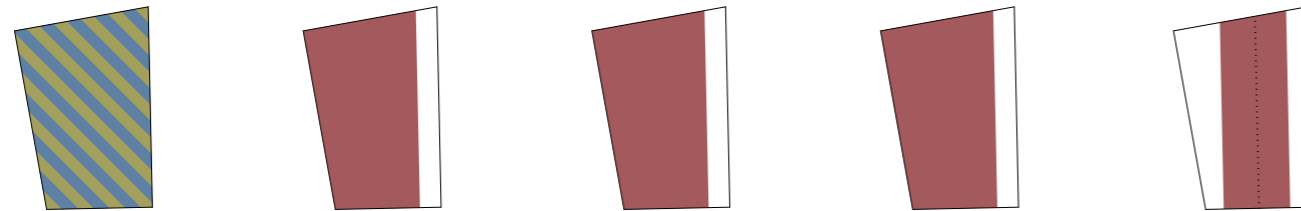



COLOMBES

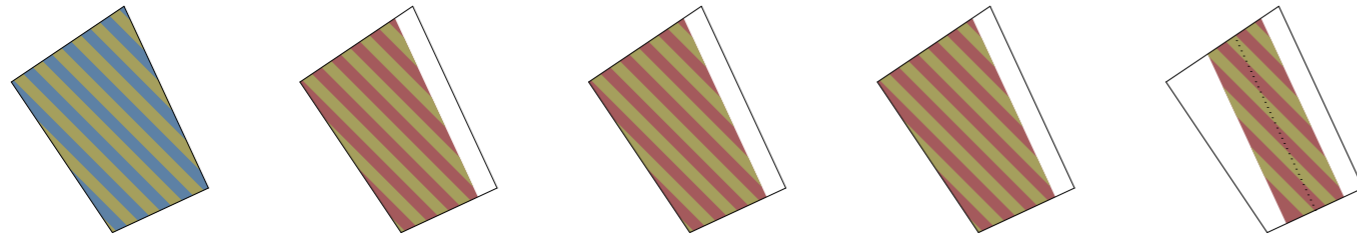

CENTRE

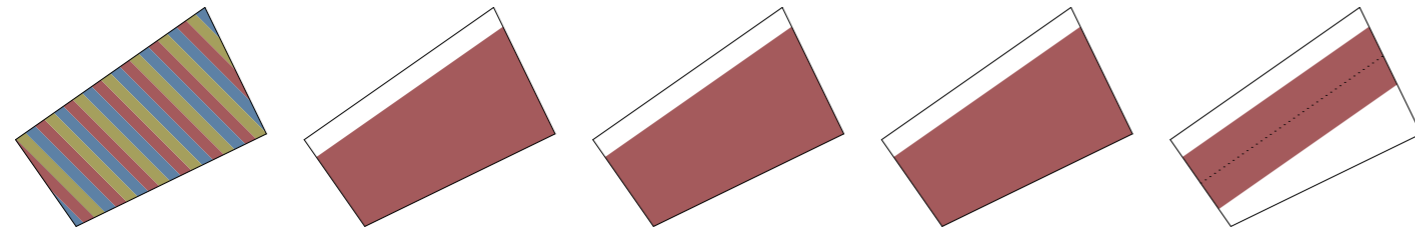

CHARMETTES

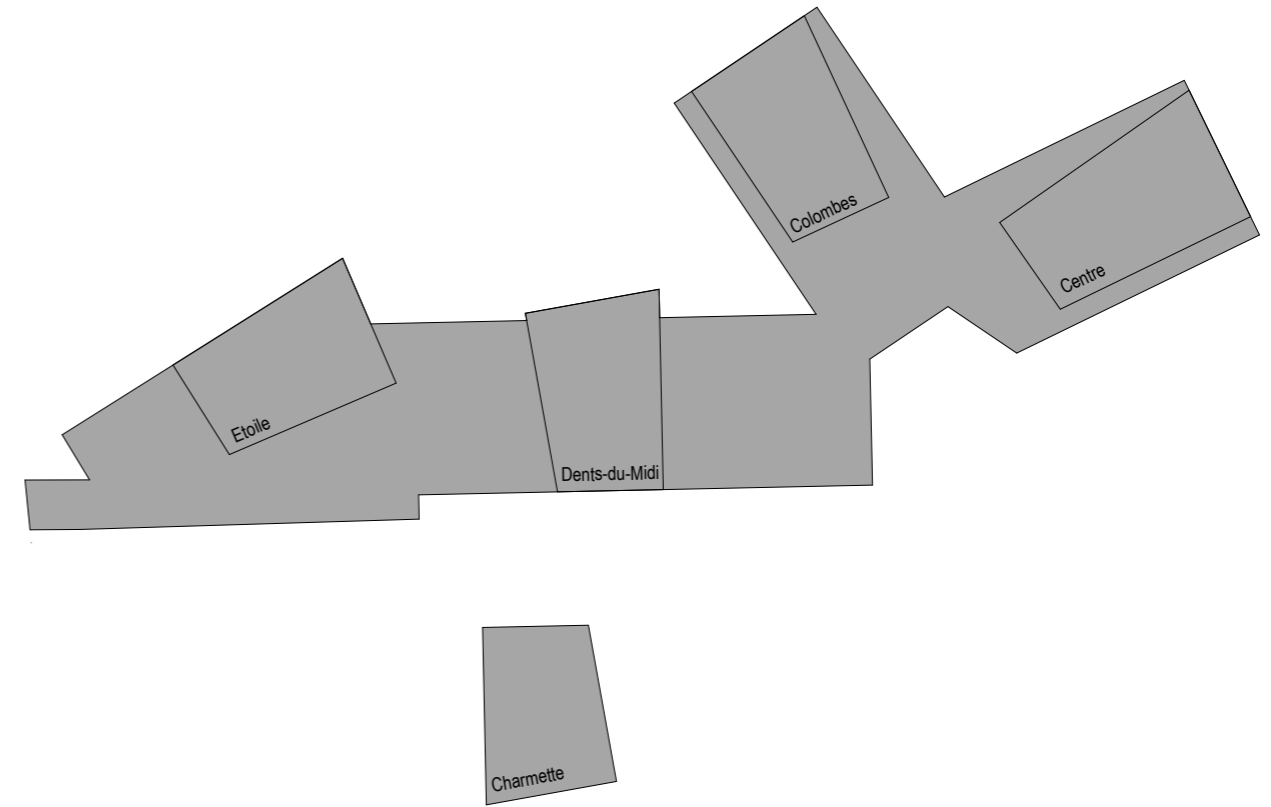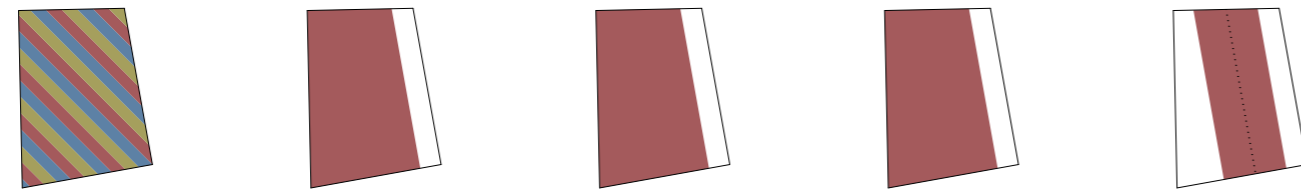

- COMMERCE
- LOGEMENT
- SERVICE PUBLIC
- COMMERCE / LOGEMENT / SERVICE PUBLIC
- LOGEMENT / SERVICE PUBLIC
- SERVICE PUBLIC / COMMERCE
- STATIONNEMENT / LOCAUX TECHNIQUES / DEPÔTS

# 01 / AFFECTATIONS

SCHEMAS 1:1000\_01.05.14 / REV\_10.06.16

COMMUNE DE COLLOMBEY-MURAZ  
PLAN DE QUARTIER "COLLOMBEY CENTRE"  
NON CONFORME AU PAZ ET RCCZ

BONNARD WOEFFRAY / ARCHITECTES FAS SIA / MONTHÉY  
SANDRA PRIOD DAYER / URBANISTE ARCHITECTE EPF / SION




- PERIMETRE PLAN DE QUARTIER
- SOL SANS JOINT ESPACES PUBLICS  
A TITRE INDICATIF: ENROBE COLORE AVEC INSERTION D'ELEMENTS UNIFICATEURS
- SOL SANS JOINT ESPACES INTERSTITIELS  
A TITRE INDICATIF: ENROBE COLORE OU STRUCTURE
- SOL ESPACE DE JEU  
A TITRE INDICATIF: TARTAN, GRAVIER
- SOL PERMEABLE  
A TITRE INDICATIF: PRE, GRAVIER
- CANIVEAU OU AUTRES DISPOSITIFS
- FONTAINE/PUIT OU AUTRES DISPOSITIFS







## 02 / AMENAG. EXTERIEURS

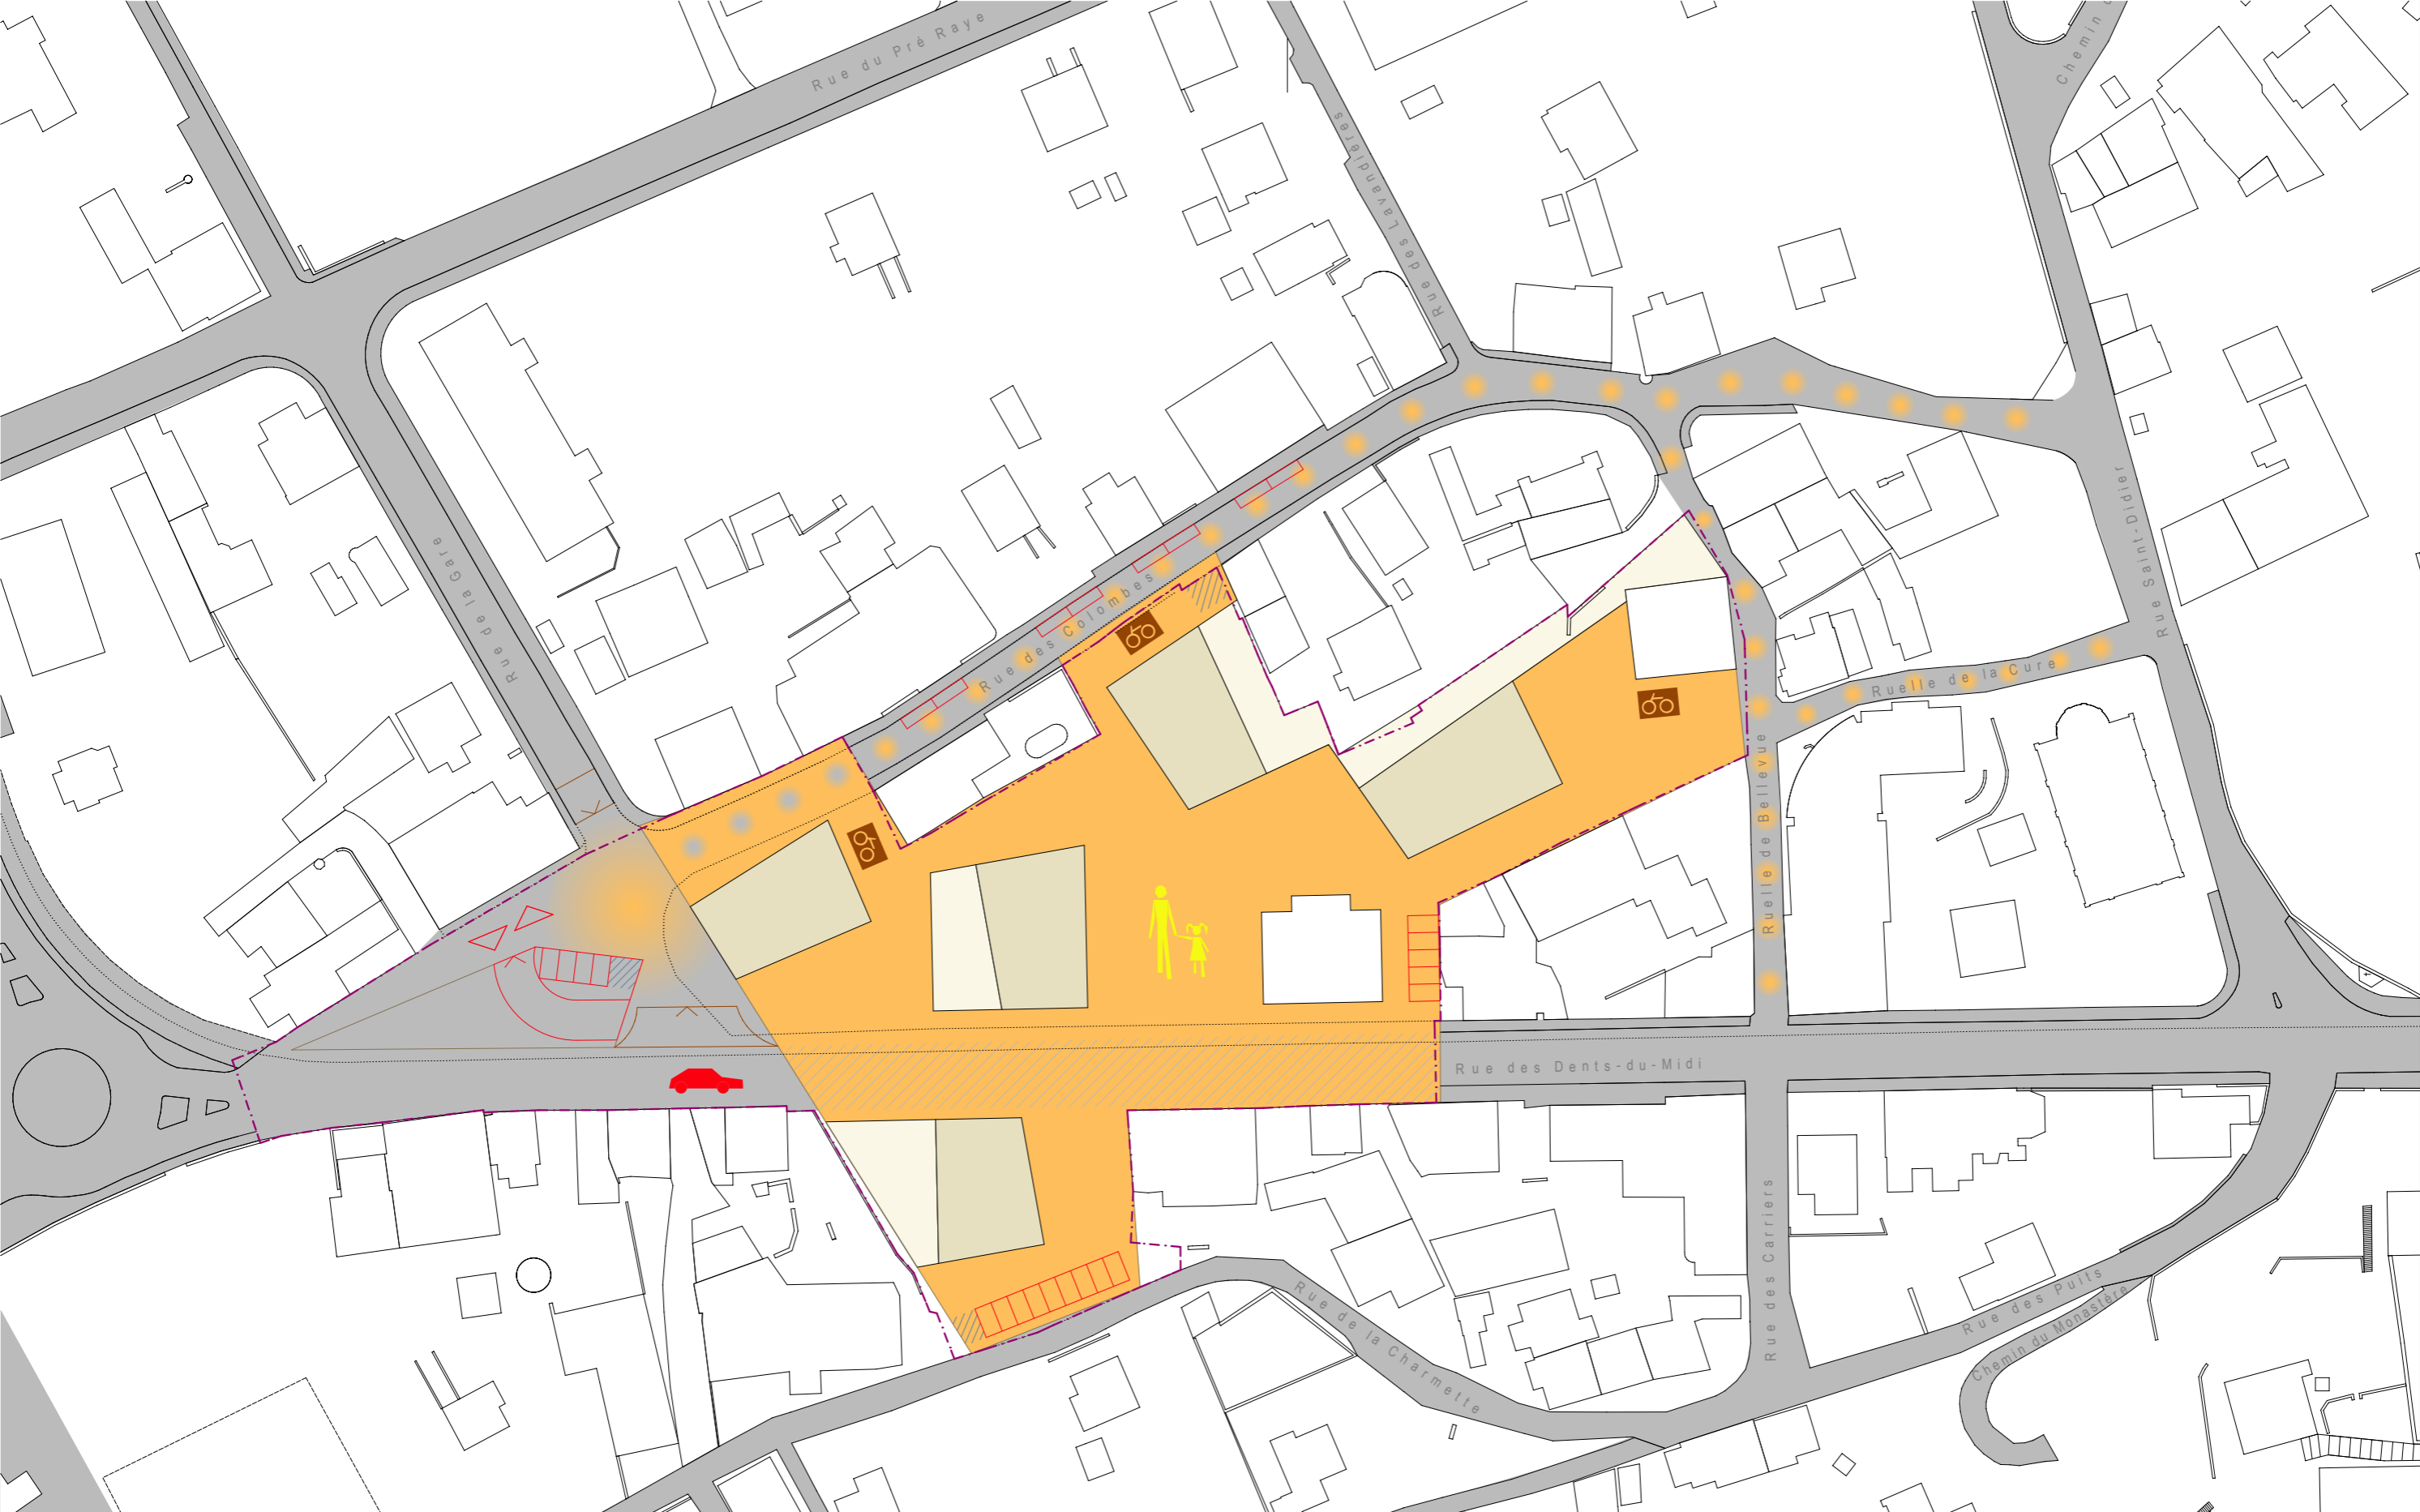


SCHEMAS 1:1000\_01.05.14 / REV\_10.06.16

COMMUNE DE COLLOMBEY-MURAZ  
 PLAN DE QUARTIER "COLLOMBEY CENTRE"  
 NON CONFORME AU PAZ ET RCCZ

BONNARD WOEFFRAY / ARCHITECTES FAS SIA / MONTHY  
 SANDRA PRIOD DAYER / URBANISTE ARCHITECTE EPF / SION



-  PERIMETRE PLAN DE QUARTIER
-  ACCES PARKING SOUTERRAIN
-  MOBILITE MOTORISEE
-  MOBILITE DOUCE (PIETON, VELOS)
-  STATIONNEMENT VEHICULE MOTORISE
-  STATIONNEMENT VELO


- INDICATIF
-  ECO-POINT
  -  MOBILITE DOUCE SOUS RESERVE  
DECISION CANTONALE
  -  MOBILITE MOTORISEE  
A VITESSE REDUITE

## 03 / MOBILITE

SCHEMAS 1:1000\_01.05.14 / REV\_10.06.16

COMMUNE DE COLLOMBEY-MURAZ  
 PLAN DE QUARTIER "COLLOMBEY CENTRE"  
 NON CONFORME AU PAZ ET RCCZ

BONNARD WOEFFRAY / ARCHITECTES FAS SIA / MONTHY  
 SANDRA PRIOD DAYER / URBANISTE ARCHITECTE EPF / SION

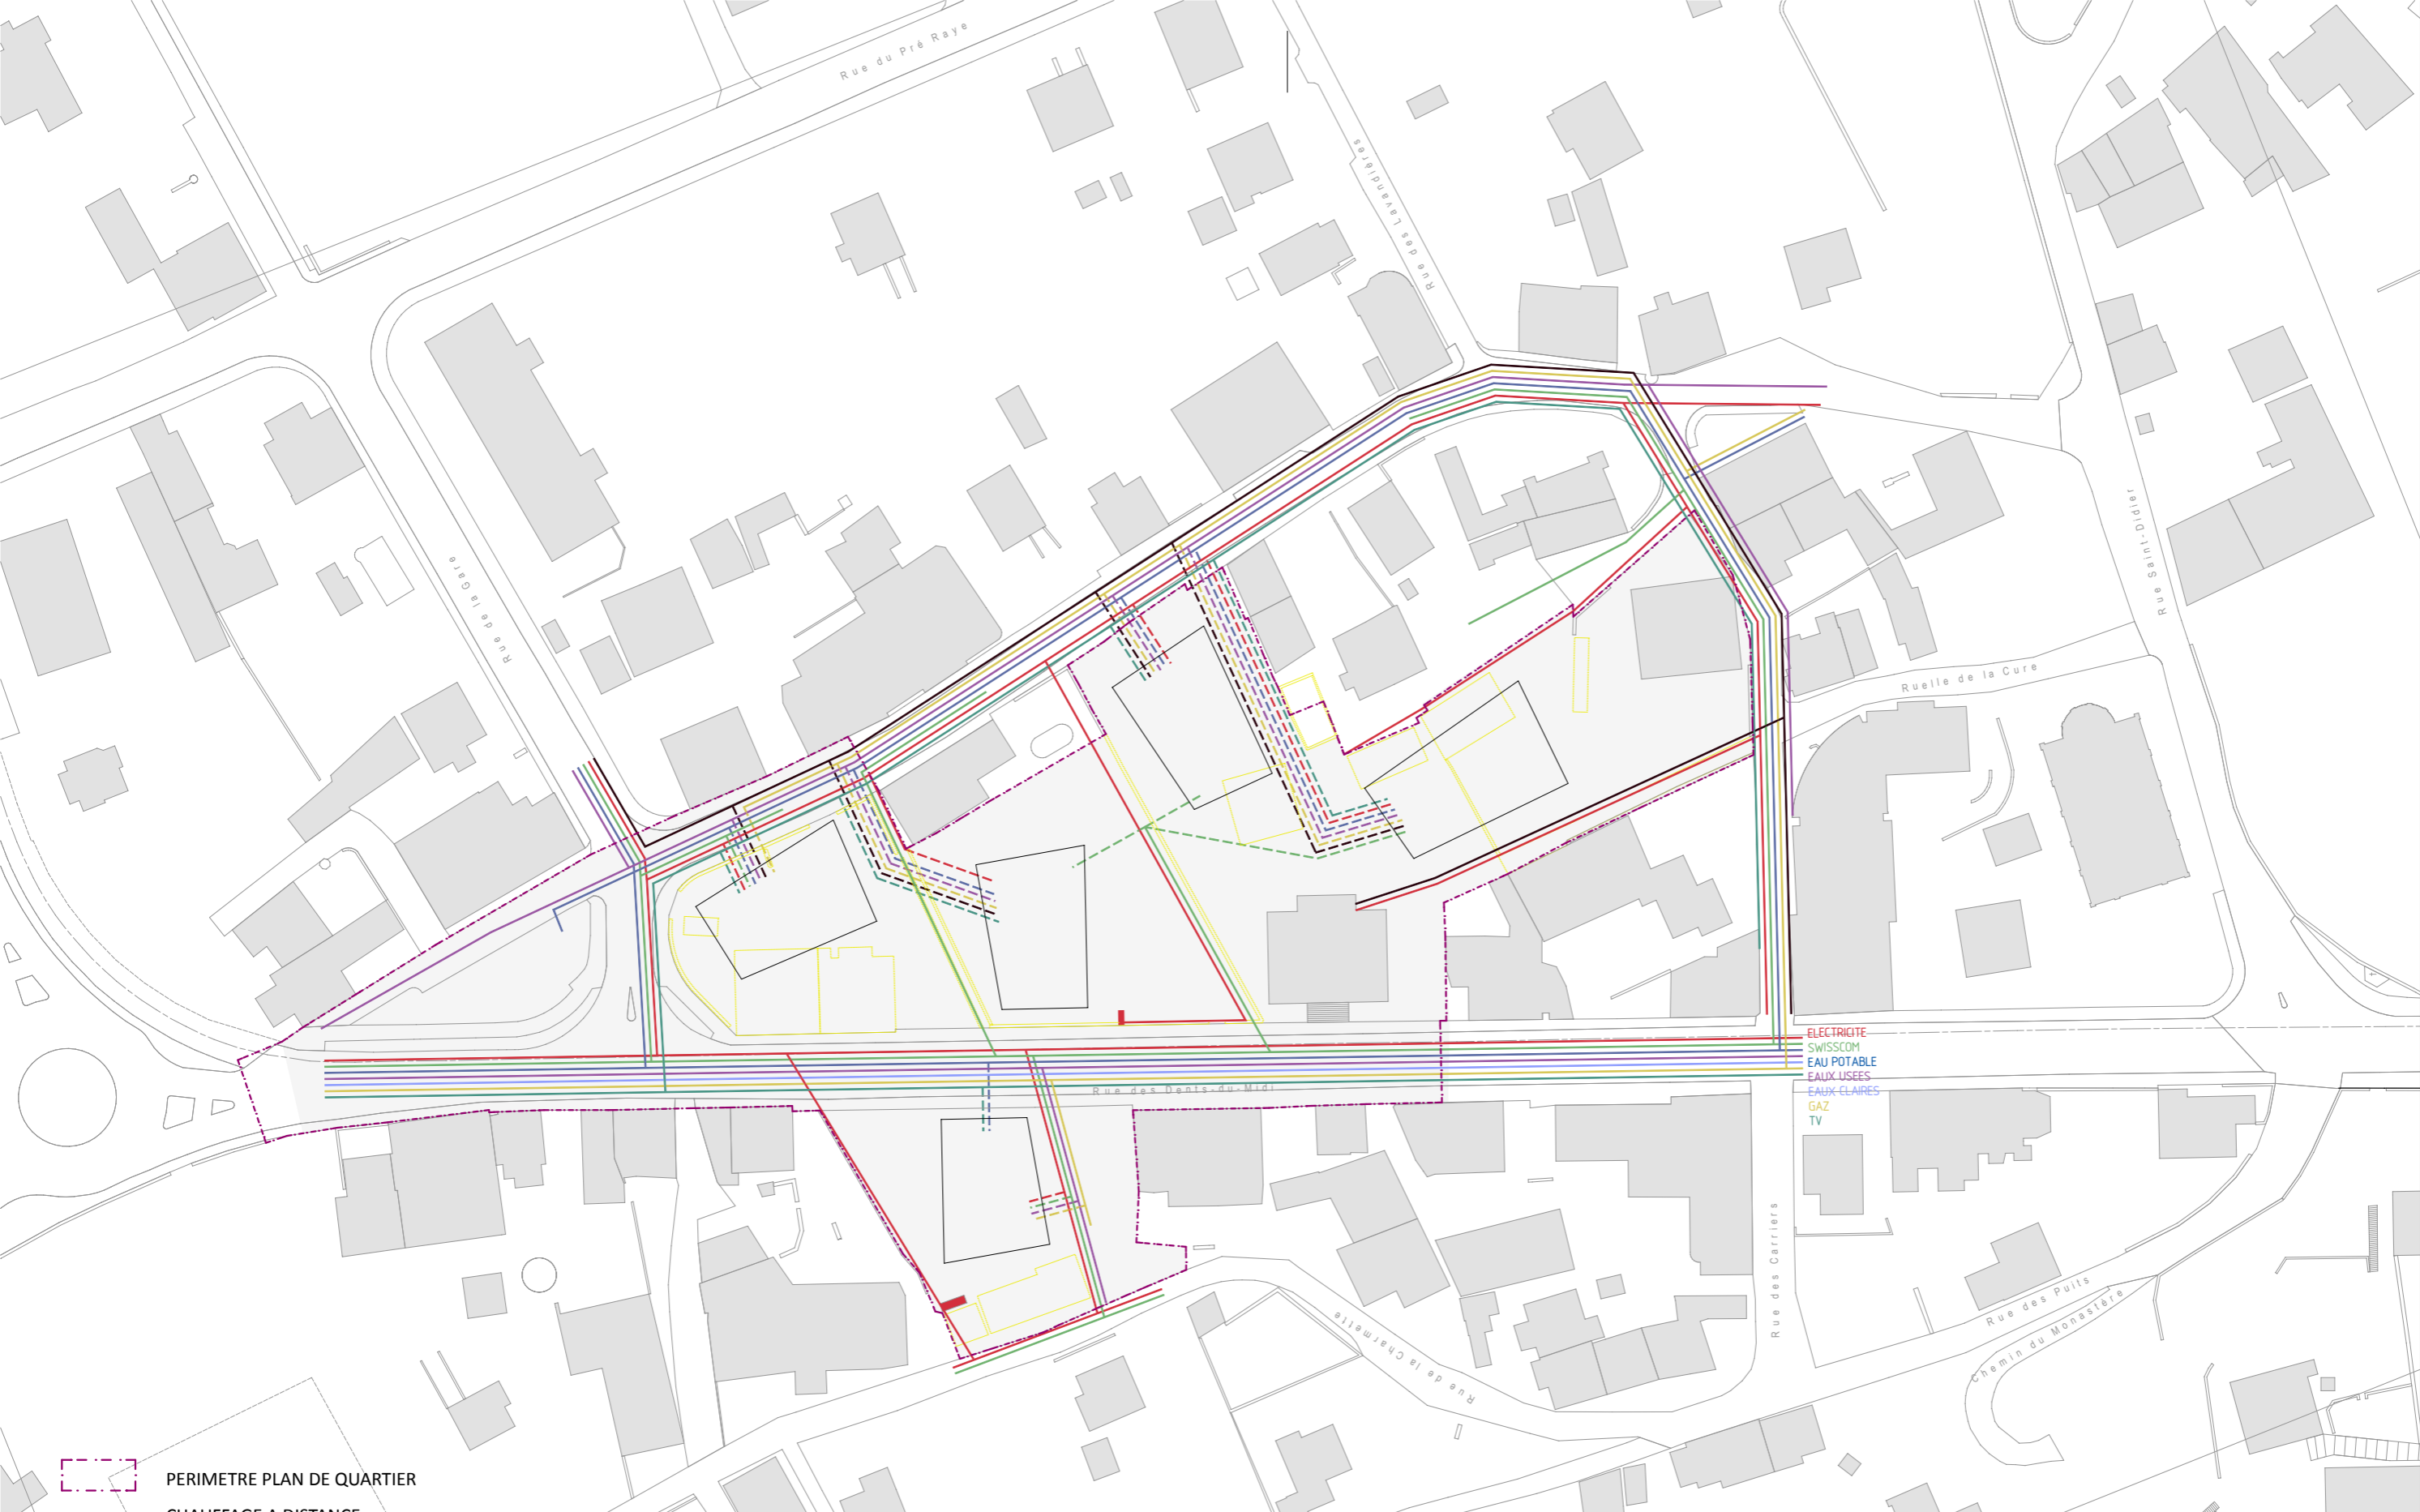

- PERIMETRE PLAN DE QUARTIER
- CHAUFFAGE A DISTANCE
- ELECTRICITE
- TELEPHONE
- EAU POTABLE
- EAUX USEES
- GAZ
- TV

## 04 / RACCORDEMENT RESEAU






SCHEMAS 1:1000\_01.05.14 / REV\_10.06.16

COMMUNE DE COLLOMBEY-MURAZ  
 PLAN DE QUARTIER "COLLOMBEY CENTRE"  
 NON CONFORME AU PAZ ET RCCZ

BONNARD WOEFFRAY / ARCHITECTES FAS SIA / MONTHY  
 SANDRA PRIOD DAYER / URBANISTE ARCHITECTE EPF / SION

ELECTRICITE  
 SWISSCOM  
 EAU POTABLE  
 EAUX USEES  
 EAUX-CLAIRES  
 GAZ  
 TV



-  PERIMETRE PLAN DE QUARTIER
-  ILLUMINATION DE LA MAISON DE COMMUNE
-  DISPOSITIF LUMINEUX LINEAIRE INTEGRE DANS LES MURS DES CLOS
-  DISPOSITIF LUMINEUX LINEAIRE (ABORDS PARKING)
-  ECLAIRAGE DES ARBRES EN CEPEE

## 05 / ECLAIRAGE

SCHEMAS 1:1000\_07.01.15 / REV\_10.06.16

COMMUNE DE COLLOMBEY-MURAZ  
PLAN DE QUARTIER "COLLOMBEY CENTRE"  
NON CONFORME AU PAZ ET RCCZ

BONNARD WOEFFRAY / ARCHITECTES FAS SIA / MONTHY  
SANDRA PRIOD DAYER / URBANISTE ARCHITECTE EPF / SION



- PERIMETRE PLAN DE QUARTIER
- 1,2,3** ETAPES
- EMPRISE SOUS-SOL INDICATIVE
- AMENAGEMENTS EXTERIEURS ETAPE 1
- AMENAGEMENTS EXTERIEURS ETAPE 2 OU 3
- AMENAGEMENTS EXTERIEURS ETAPE 2 OU 3
- AMENAGEMENTS EXTERIEURS ETAPE 1,2 OU 3

## 06 / PHASAGE

SCHEMAS 1:1000\_07.01.15 / REV\_10.06.16

COMMUNE DE COLLOMBEY-MURAZ  
 PLAN DE QUARTIER "COLLOMBEY CENTRE"  
 NON CONFORME AU PAZ ET RCCZ

BONNARD WOEFFRAY / ARCHITECTES FAS SIA / MONTHY  
 SANDRA PRIOD DAYER / URBANISTE ARCHITECTE EPF / SION